

HOH.

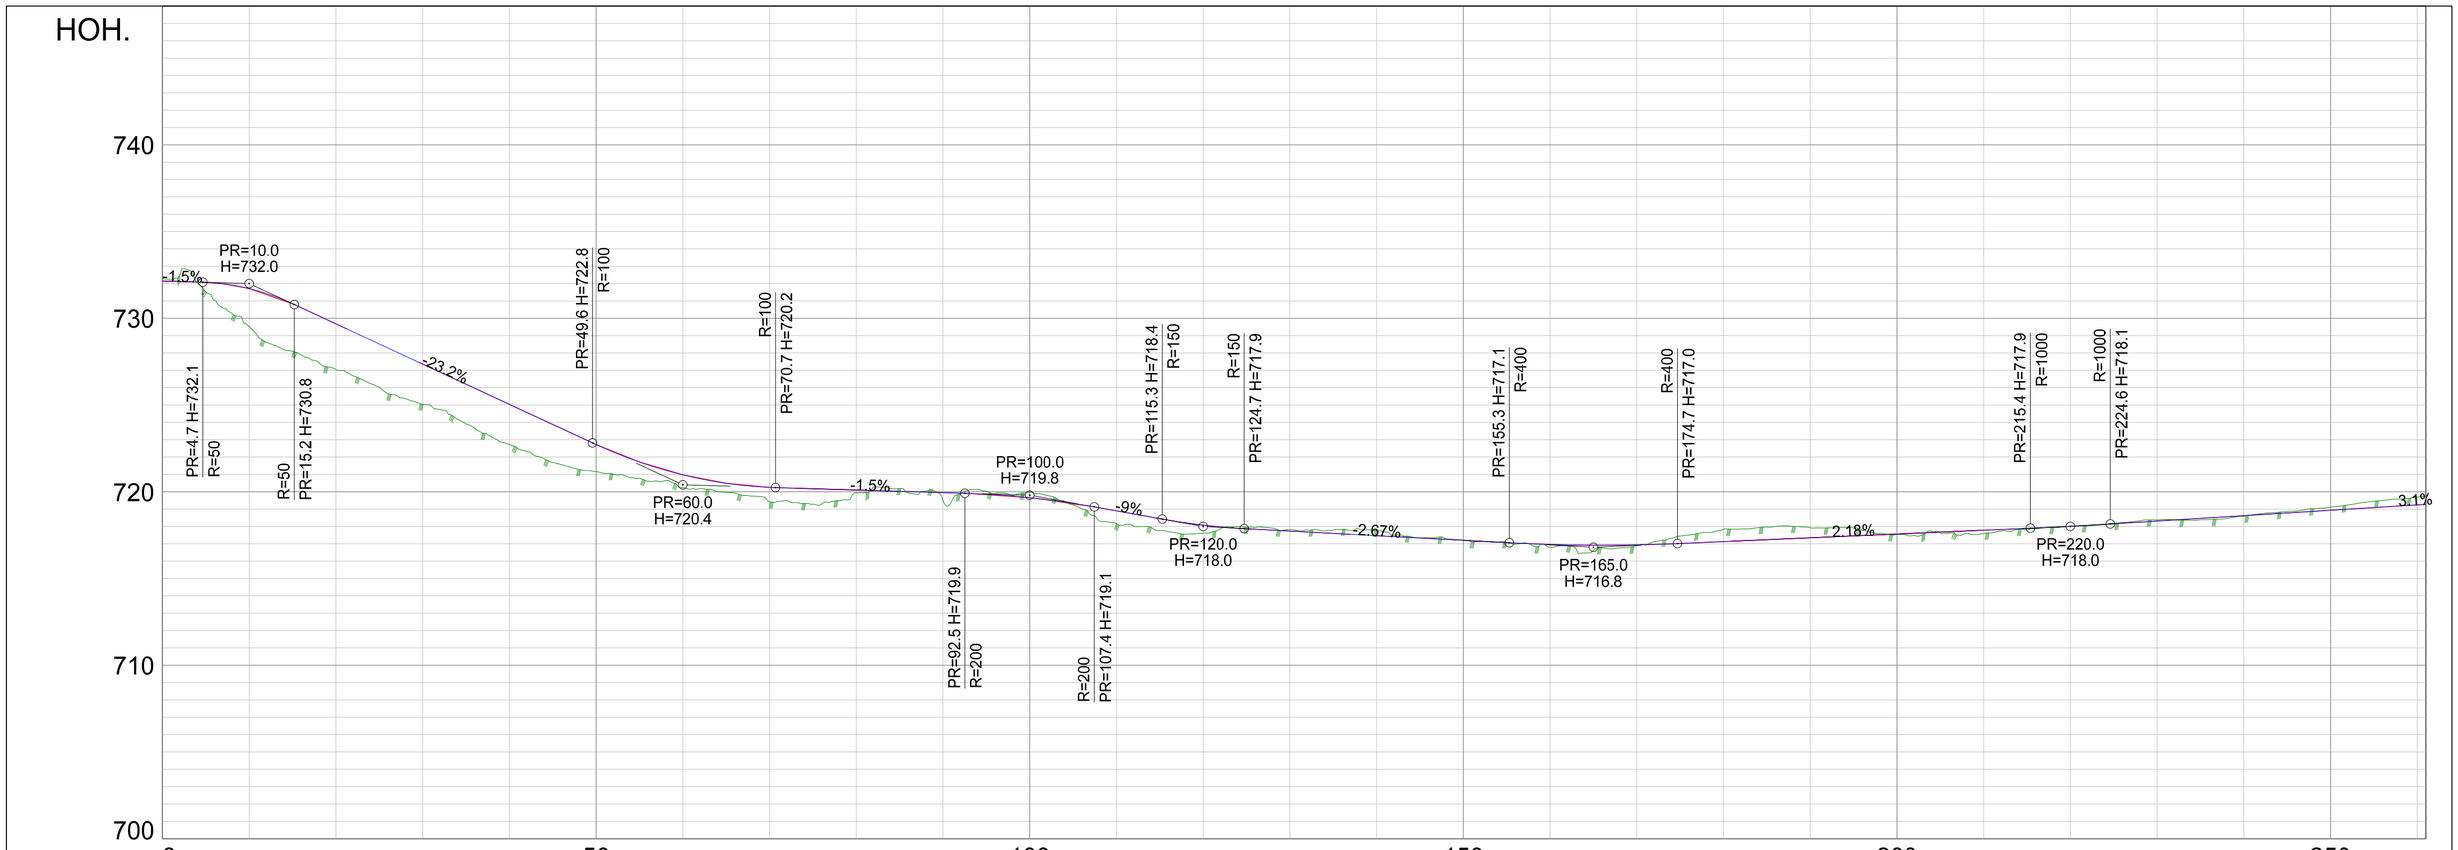

PROFIL NR.	0.00																								
TERRENG H.	732.29	729.53	727.04	725.04	722.73	721.16	720.24	719.41	719.93	719.51	719.96	718.16	717.61	717.82	717.75	717.22	716.80	716.89	717.83	717.92	717.54	717.59	718.00	718.38	718.59	719.11	719.69	719.74

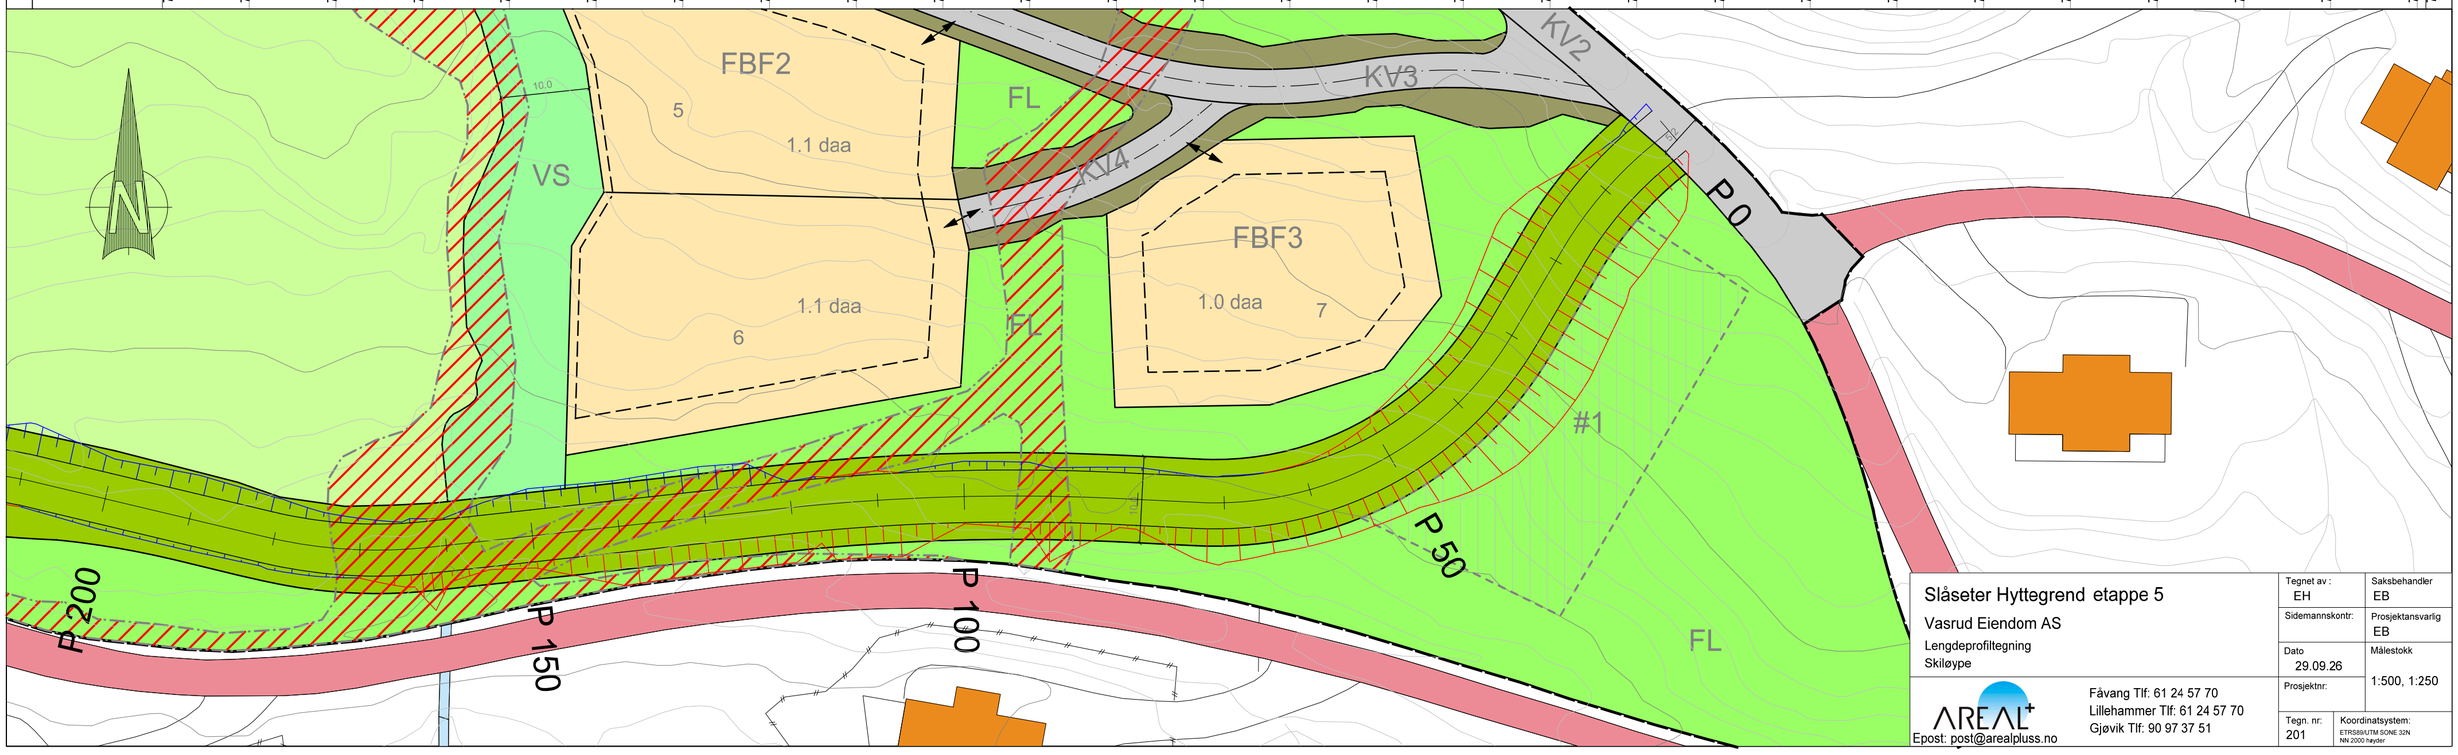

Slåseter Hyttegrend etappe 5

Vasrud Eiendom AS

Lengdeprofiltegning

Skiløype

Tegnet av: EH	Saksbehandler EB
Sidemannskontr:	Prosjektansvarlig EB
Dato 29.09.26	Målestokk 1:500, 1:250
Prosjektnr:	
Tegn. nr: 201	Koordinatsystem: ETRS89/UTM SONE 32N NN 2000 høyder

AREAL+
Epost: post@arealpluss.no
Fåvang Tlf: 61 24 57 70
Lillehammer Tlf: 61 24 57 70
Gjøvik Tlf: 90 97 37 51