


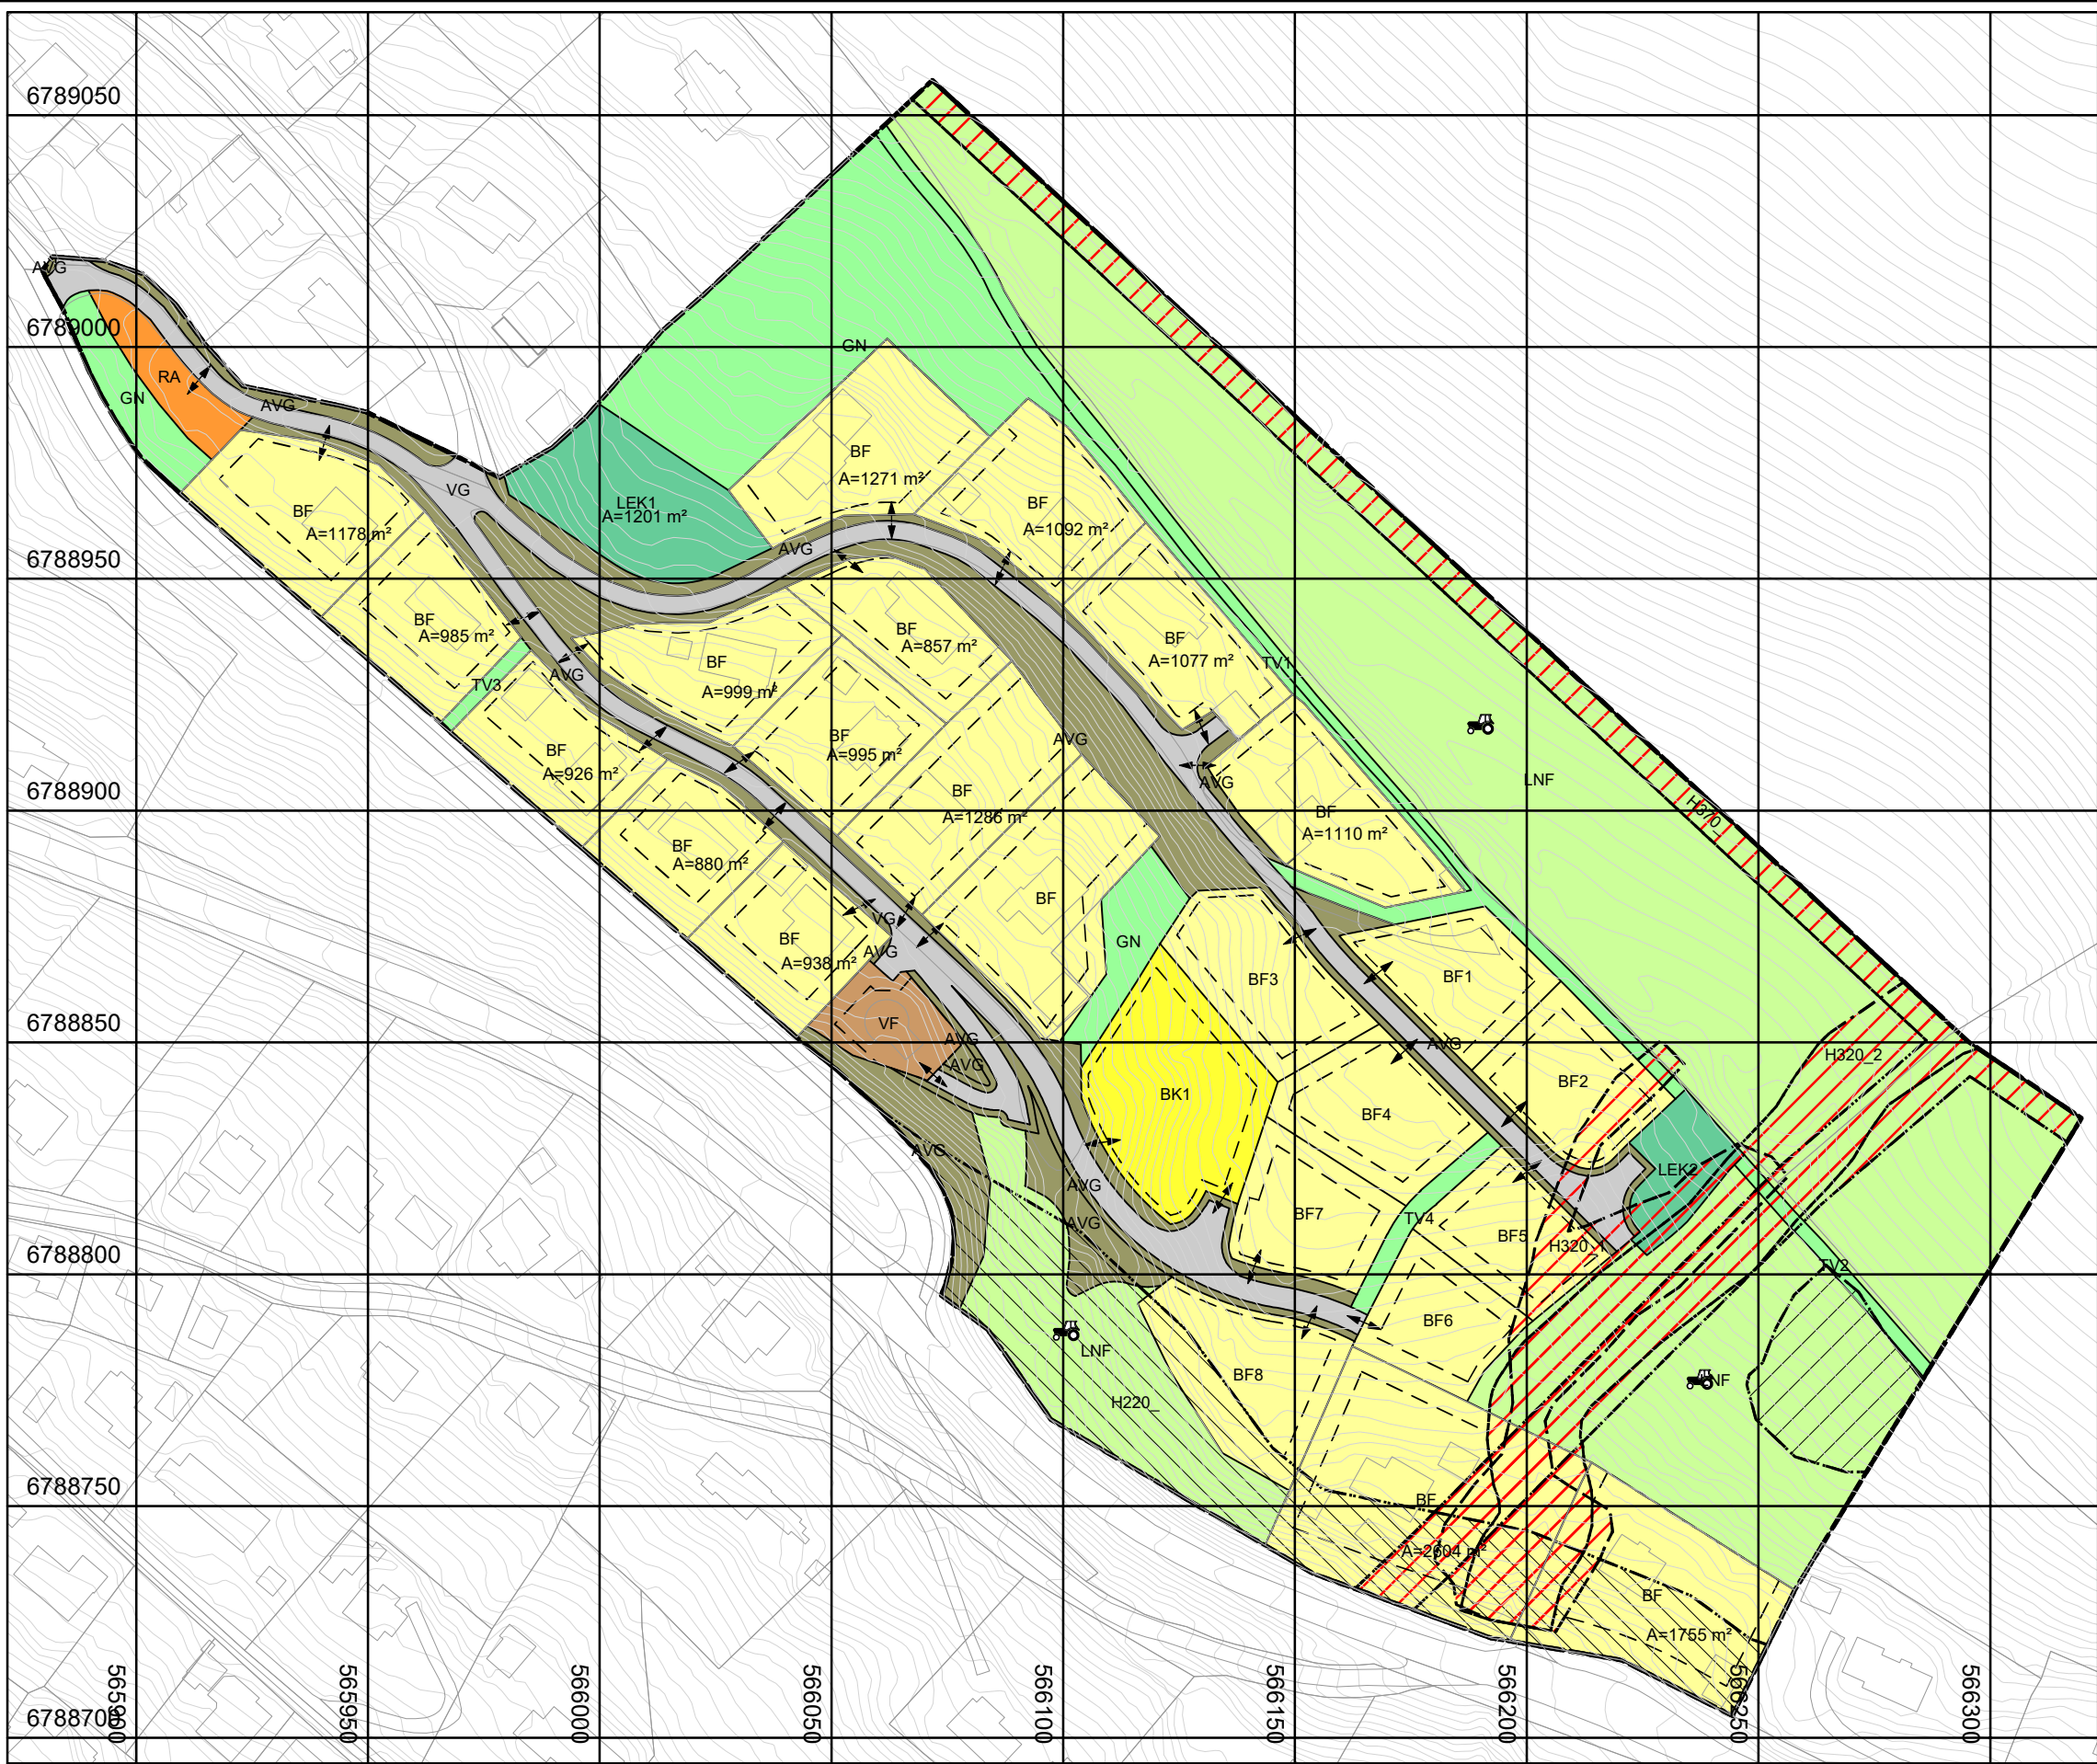

## TEGNFORKLARING

### PBL § 12 REGULERINGSPLAN

#### BEBYGGELSE OG ANLEGG (PBL § 12-5, nr 1)

- 1111 - Boligbebyggelse-frittliggende småhusbebyggelse
- 1112 - Boligbebyggelse-konsentrert småhusbebyggelse
- 1550 - Renovasjonsanlegg
- 1610 - Lekeplass

#### SAMFERDSELSANLEGG OG TEKNISK INFRASTRUKTUR (PBL § 12-5, nr 2)

- 2011 - Kjøreveg
- 2019 - Annen veggrunn, grøntareal
- 2027 - Tekniske bygninger og konstruksjoner

#### GRØNNSTRUKTUR (PBL § 12-5, nr 3)

- 3020 - Naturområde
- 3031 - Turveg

#### LINJESYMBOLER

- Plangrense
- 1211 - Byggegrense
- Grense for arealformål
- Grense for angitt hensynsoner
- Grense for faresoner
- Grense for støysoner
- RpOmråde

#### LNFR OMRÅDER (PBL § 12-5, nr 5)

- 5100 - LNFR areal for nødvendige tiltak for næringsvirksomhet basert på gårdens ressursgrunnlag

#### HENSYNSONER (PBL § 12-6)

##### SONE MED SÆRLIG ANGITTE HENSYN

- 560 - Bevaring naturmiljø

##### FARESONE

- 320 - Flomfare
- 370 - Høyspenningsanlegg (inkl Høyspentkabler)

##### STØYSONE

- 220 - Gul sone iht. T-1442

#### PUNKTSYMBOLER

- 1242 - Avkjørsel

### Reguleringsplan med tilhørende bestemmelser

**PLANNAVN:** Reguleringsplan for Solli boligområde **PLANID:** 202503

#### Kartopplysninger

Høgdereferanse: NN2000  
Koordinatsystem: UTM sone 32 / Euref89  
Dato basiskart:  
Dato plankart:  
Rev. dato plankart: 12.10.2026

#### SAKSBEHANDLING ETTER PLAN- OG BYGNINGSLOVEN

| Saksgang                                     | Saksnr.   | Dato        | Saksbeh. |
|----------------------------------------------|-----------|-------------|----------|
| Kunngjøring av oppstart av planarbeidet      | 2025/1611 | 15.010.2025 | RiMy     |
| 1. gangs behandling i planutvalget           | 11/26     | 24.04.2022  | RiMy     |
| Offentlig ettersyn fra 26.05.26 – 31.07.2026 |           |             |          |
| 2. gangs behandling i planutvalget           | 20/26     | 28.08.2026  | RiMy     |
| Kommunestyrets vedtak                        | 59/26     | 24.09.2026  | RiMy     |

Kunngjøring av vedtak



Reguleringsplanen er vist på dette kartet slik den er vedtatt av kommunestyret i sak 59/26 den 24.09.2026

Forslagsstiller: Gausdal kommune

Planen er utarbeidet av: Gausdal kommune

Kommunalt saksnummer: 2025/1611

Siste revisjon av plankart iht. vedtak: 12.10.2026

Målestokk 1:1500