

HOH.

201/41 Gausdal  
Svein Erik og Rita Holmsen  
Lengdeprofil ny adkomst


Tegnet av :	Saksbehandler
Sidemannskontnr.:	Prosjektansvarlig
Dato	Målestokk
26.11.24	1:250, 1:125
Prosjektnr.:	
380452	
Tegn. nr.:	Koordinatsystem:
220	ETRS89/UTM SONE 32N NN 2000 høyder



Fåvang Tlf: 61 24 57 70  
Lillehammer Tlf: 61 24 57 70  
Gjøvik Tlf: 90 97 37 51

840

830

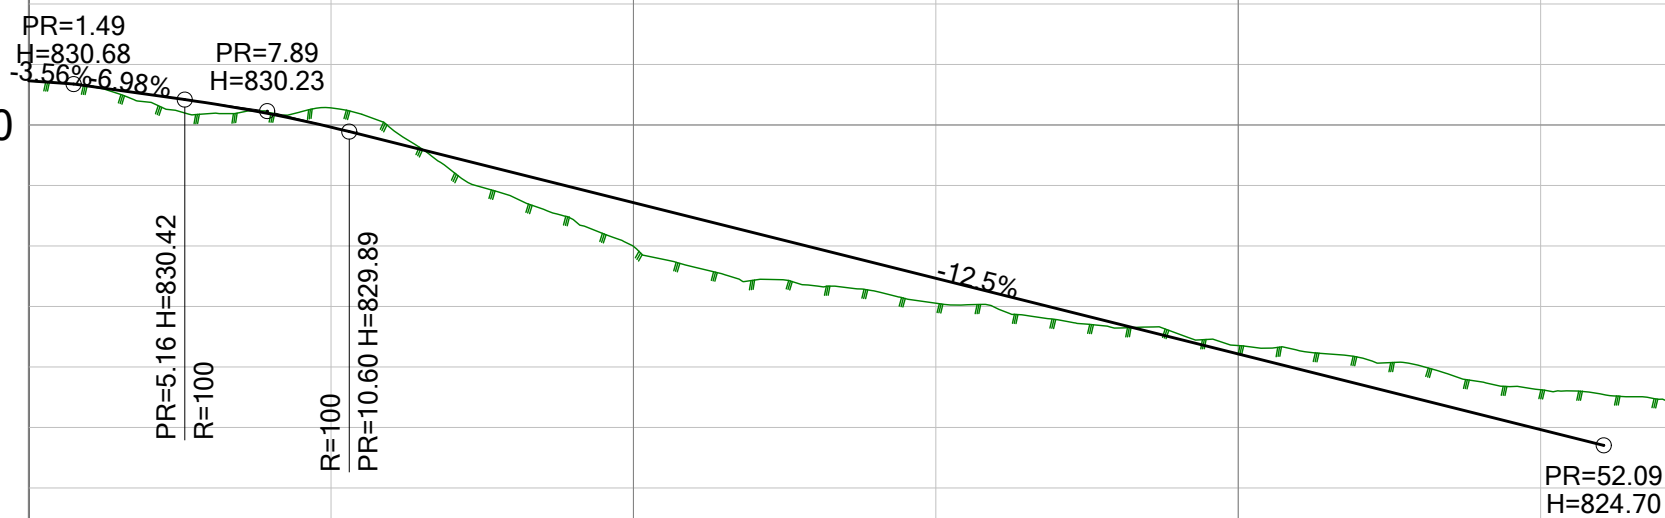

0

20

40

60

HOR. KURV.	R=8.00		R=12.50					
BREDDEUTV.	-----							
VEIBANE H.	830.73	829.96	828.72	827.47	826.22	824.97		
SKJ./FYLL.	-0.00	-0.32	0.72	0.41	-0.14	-0.66		