


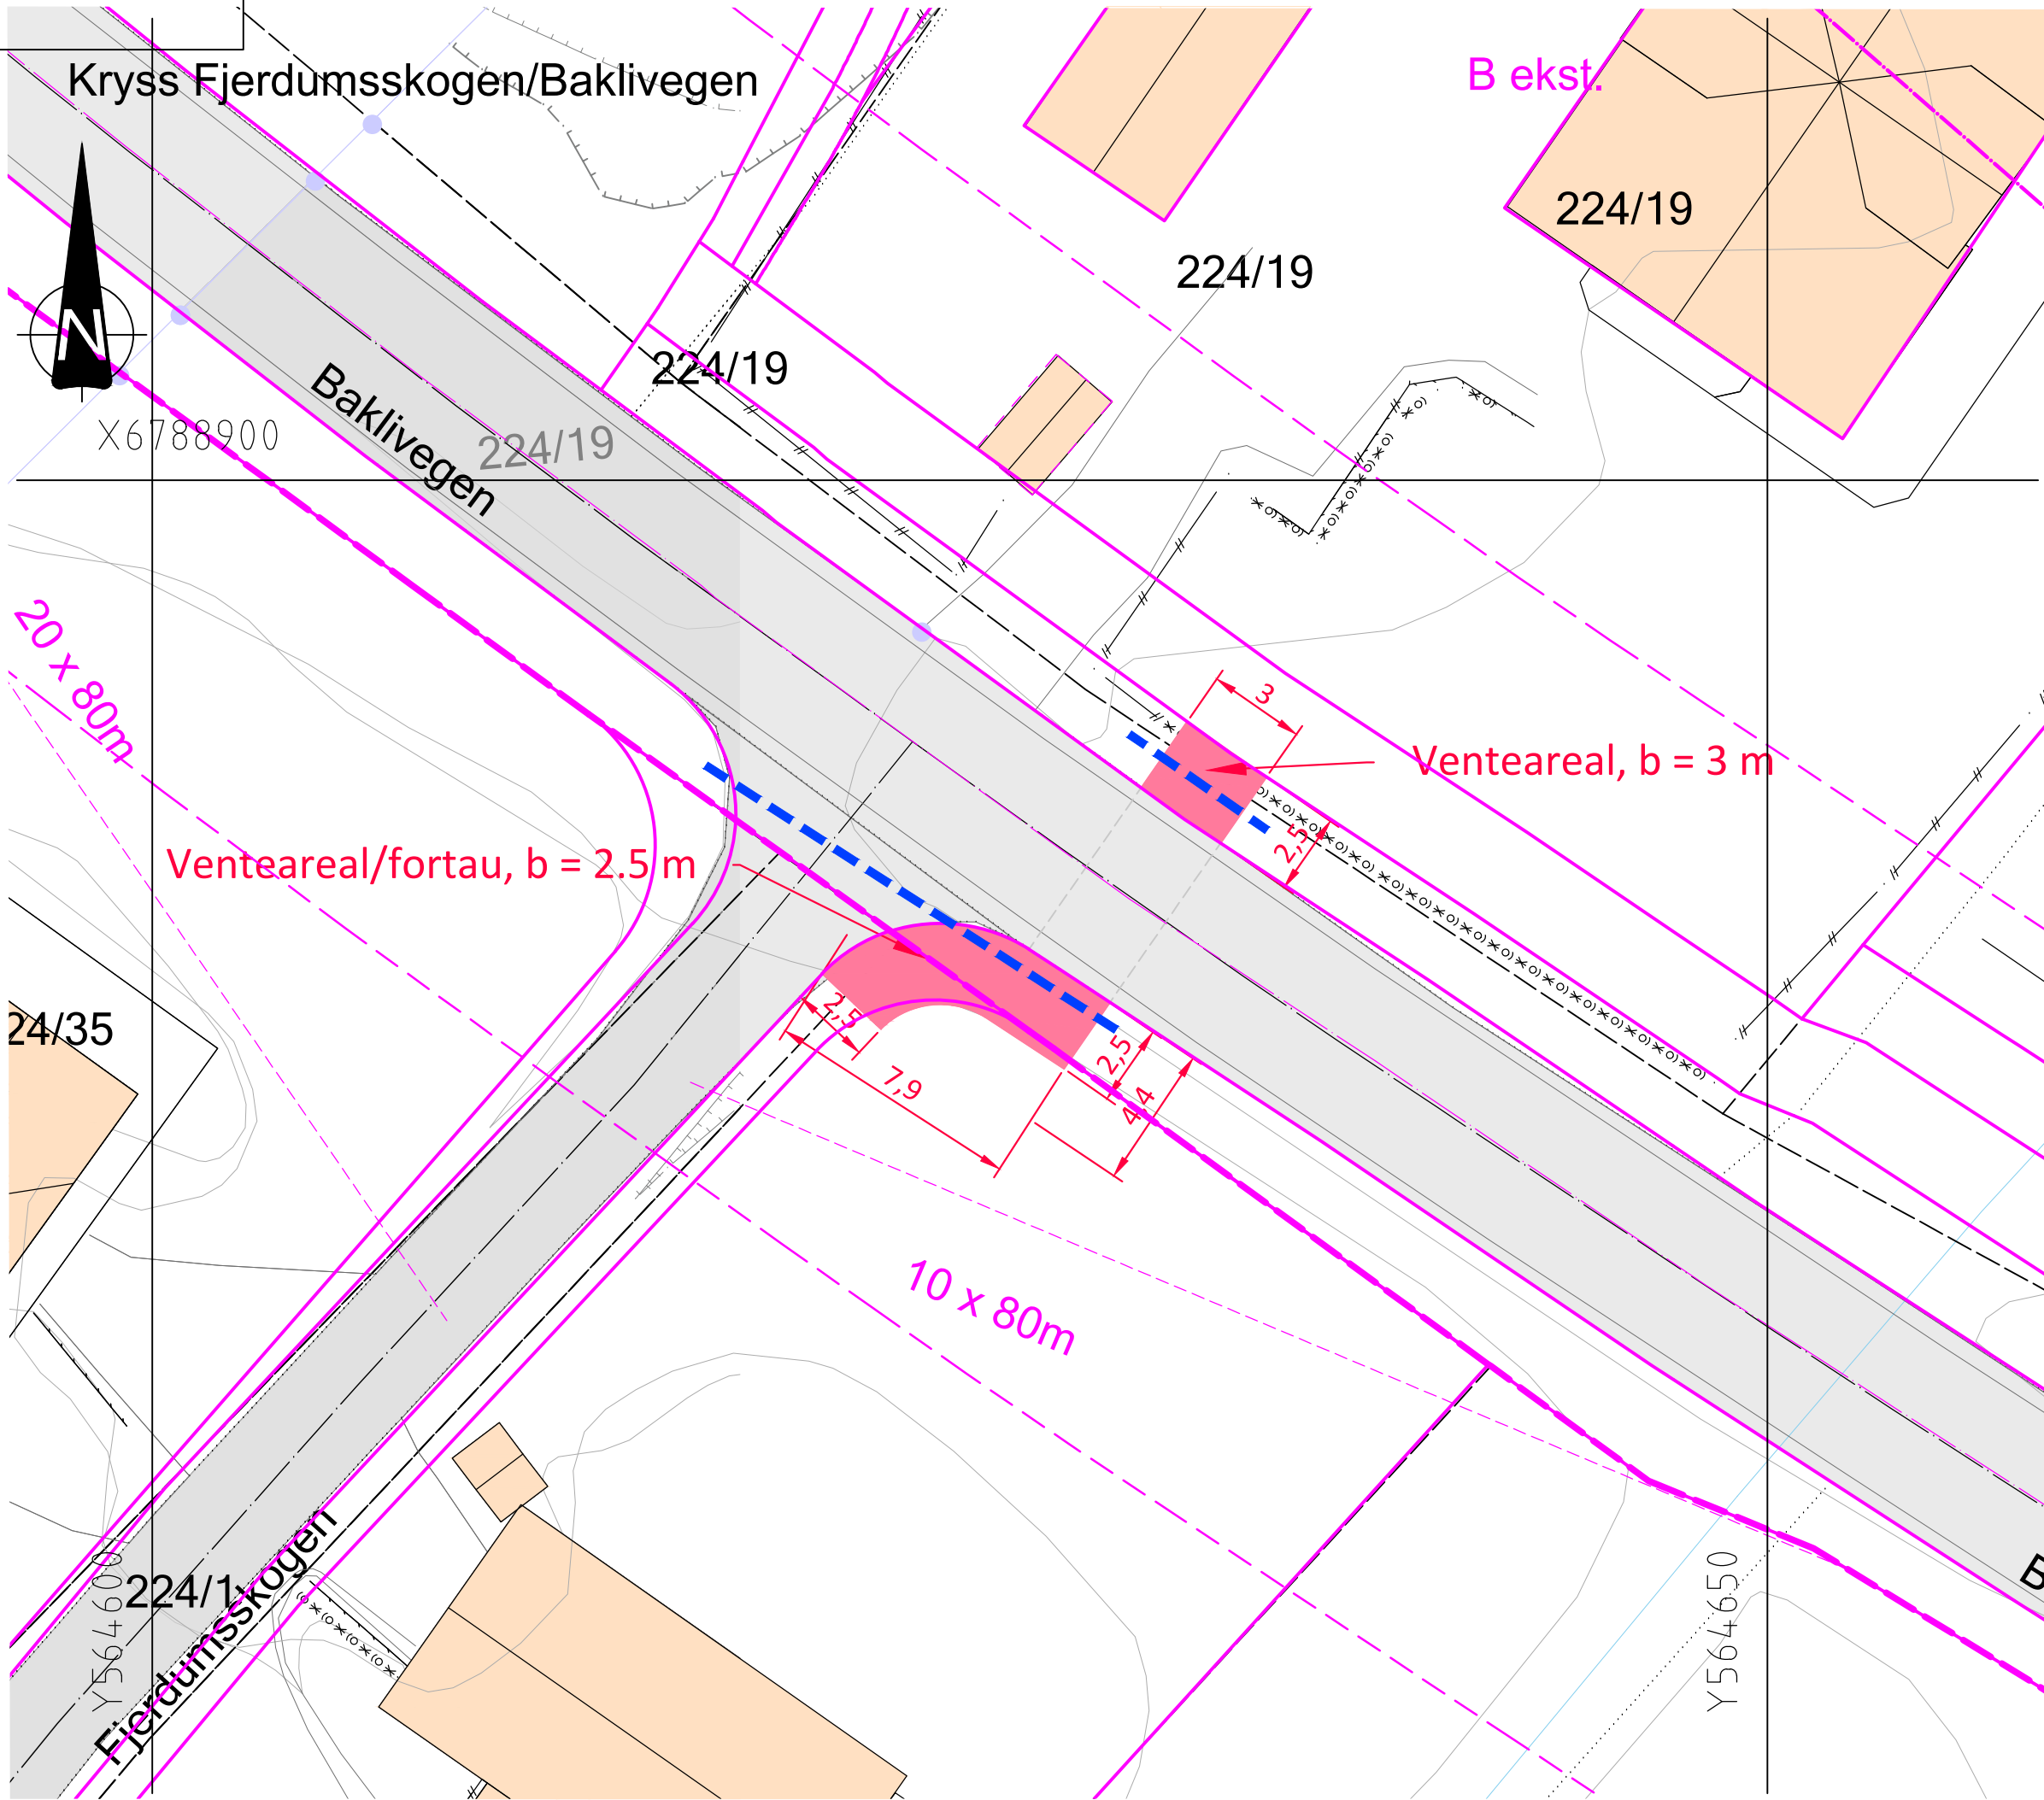

Beskrivelse:


Detaljene er utarbeidet i forbindelse med fremming av ny reguleringsplan for Myhre masseinntak.

Kartdatum Eurf89, UTM sone 32.
Høydedatum NN2000.

Generelt
For begge kryssningspunkter etableres det intensivbelysning og det vurderes eventuell merking for gangfelt med tilhørende skilting. Eventuelle eksisterende skilt som kommer i konflikt med tiltaket, flyttes. Kryssningspunktene ligger innenfor eksisterende reguleringsplaner og er ikke en del av nytt planområde. Planlinjer er vist med lilla farger.

Kryss Fjerdumsskogen/Baklivegen
Det etableres fortau med tilhørende venteareal med bredde min. 2.5 meter på sydsiden av Baklivegen. Vegggrøft etableres mot tomt i syd, som tilknyttes eksisterende vegggrøfter på Fjerdumsskogen og Baklivegen. Eventuell stikkrenne (blå linje) gjennom Fjerdumsskogen forlenges østover. På nordsiden av Baklivegen etableres et venteareal med bredde min. 2.5 meter. Ventearealet avsluttes mot fremtidig regulert GS. Det etableres stikkrenne (blå linje) under ventearealet.

Kryss Bjørndalsvollen/Baklivegen
Det etableres fortau med tilhørende venteareal med bredde min. 3.0 meter på sydsiden av Baklivegen. Det må etableres forstøtningsmur mot parkeringsareal i syd pga. høydeforskjellen mellom arealene. Stikkrenne etableres (blå linje) fra vegggrøft Bjørndalsvollen mot vegggrøft Baklivegen. Eventuell stikkrenne (blå linje) gjennom Bjørndalsvollen forlenges østover. På nordsiden av Baklivegen etableres et venteareal med bredde min. 3.0 meter. Ventearealet avsluttes mot eksisterende GS. Eksisterende avslutning for GS mot Baklivegen fjernes og det etableres vegggrøft. Det etableres stikkrenne under ventearealet.

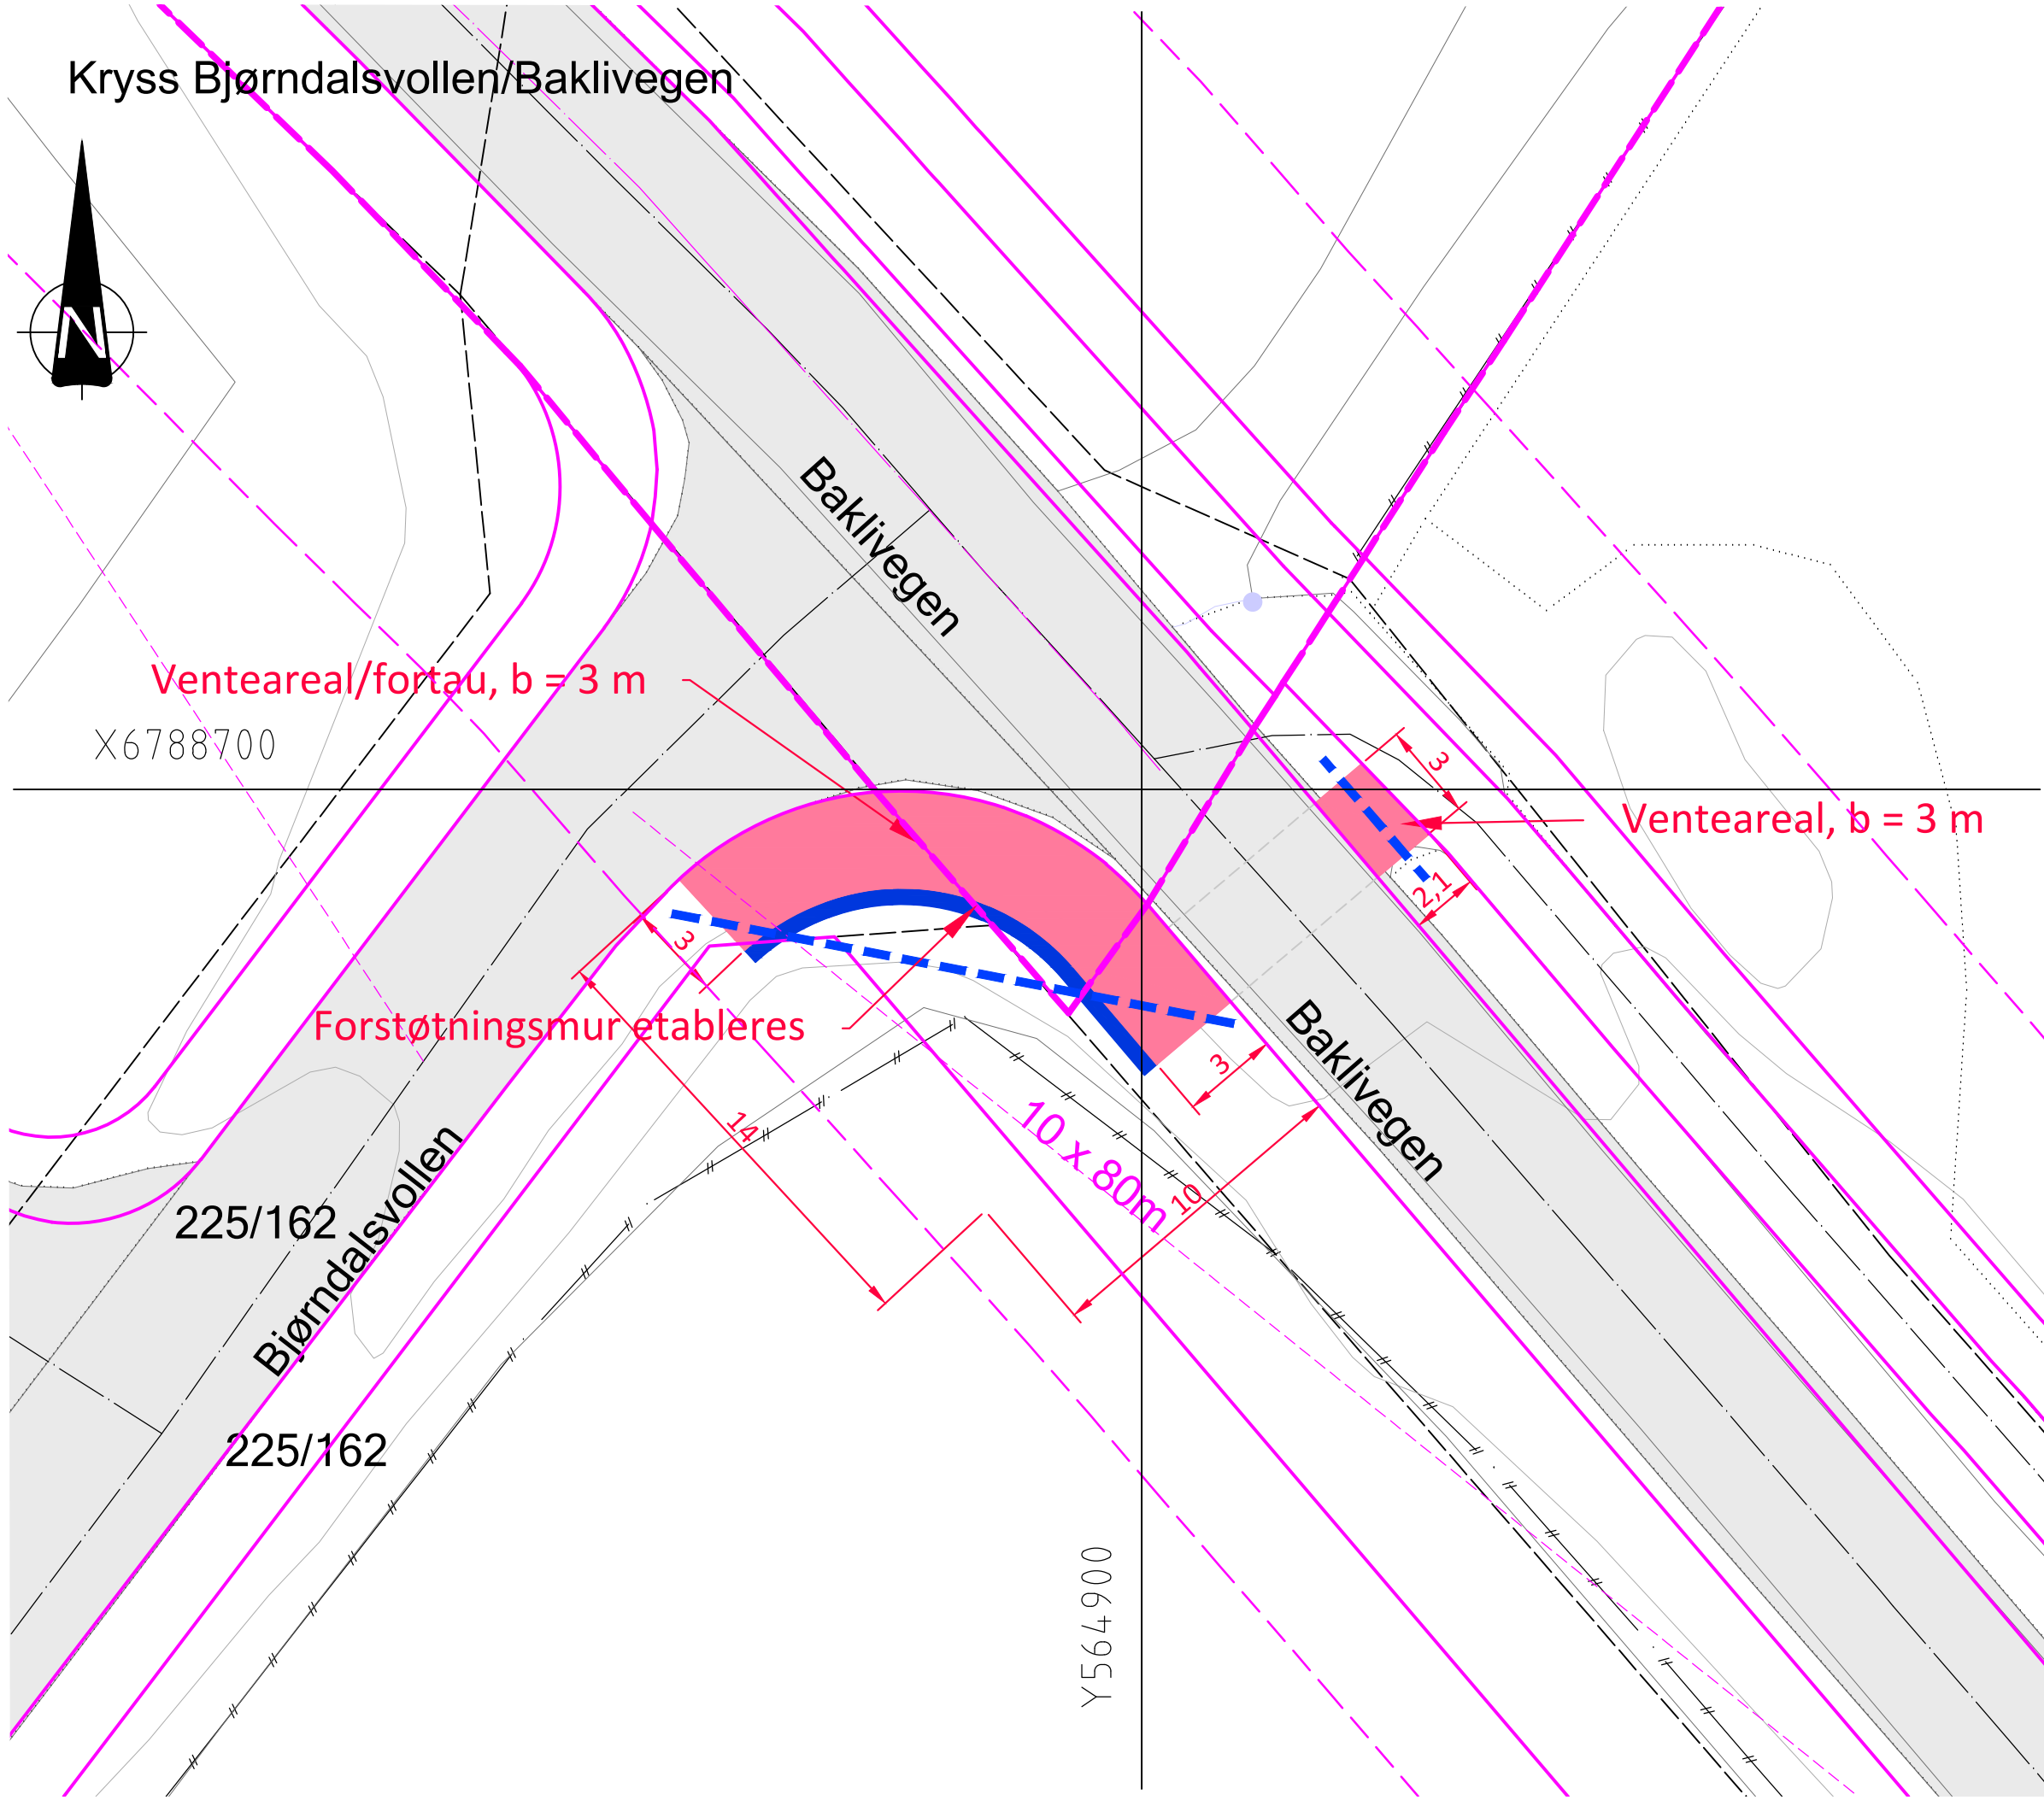

Revisjon	Revisjonen gjelder	Utarbeidet	Kontrollert	Godkjent	Revisjons dato
AREAL+ Fåvangvegen 2, 2634 FÅVANG, Tlf: 61245770 E-Post: post@arealpluss.no Myhre masseinntak		Tegningsdato 05.11.2024		Bestiller Andreas Lindheim	
Løype Anleggsdrift AS		Prosjekt nr. 12697		Prosjekt for Løype Anleggsdrift AS	
VEG		Arkivnummer		Målestokk A1 1:200	
Plan		Byggesaksnummer		Tegningsnummer/ revisjonsbokstav C001	
Vedlegg til fremming reguleringsplan		Utarbeidet av EL		Kontrollert av EOH	
		Godkjent av AL		Konsulentarkiv C001 20241105	