


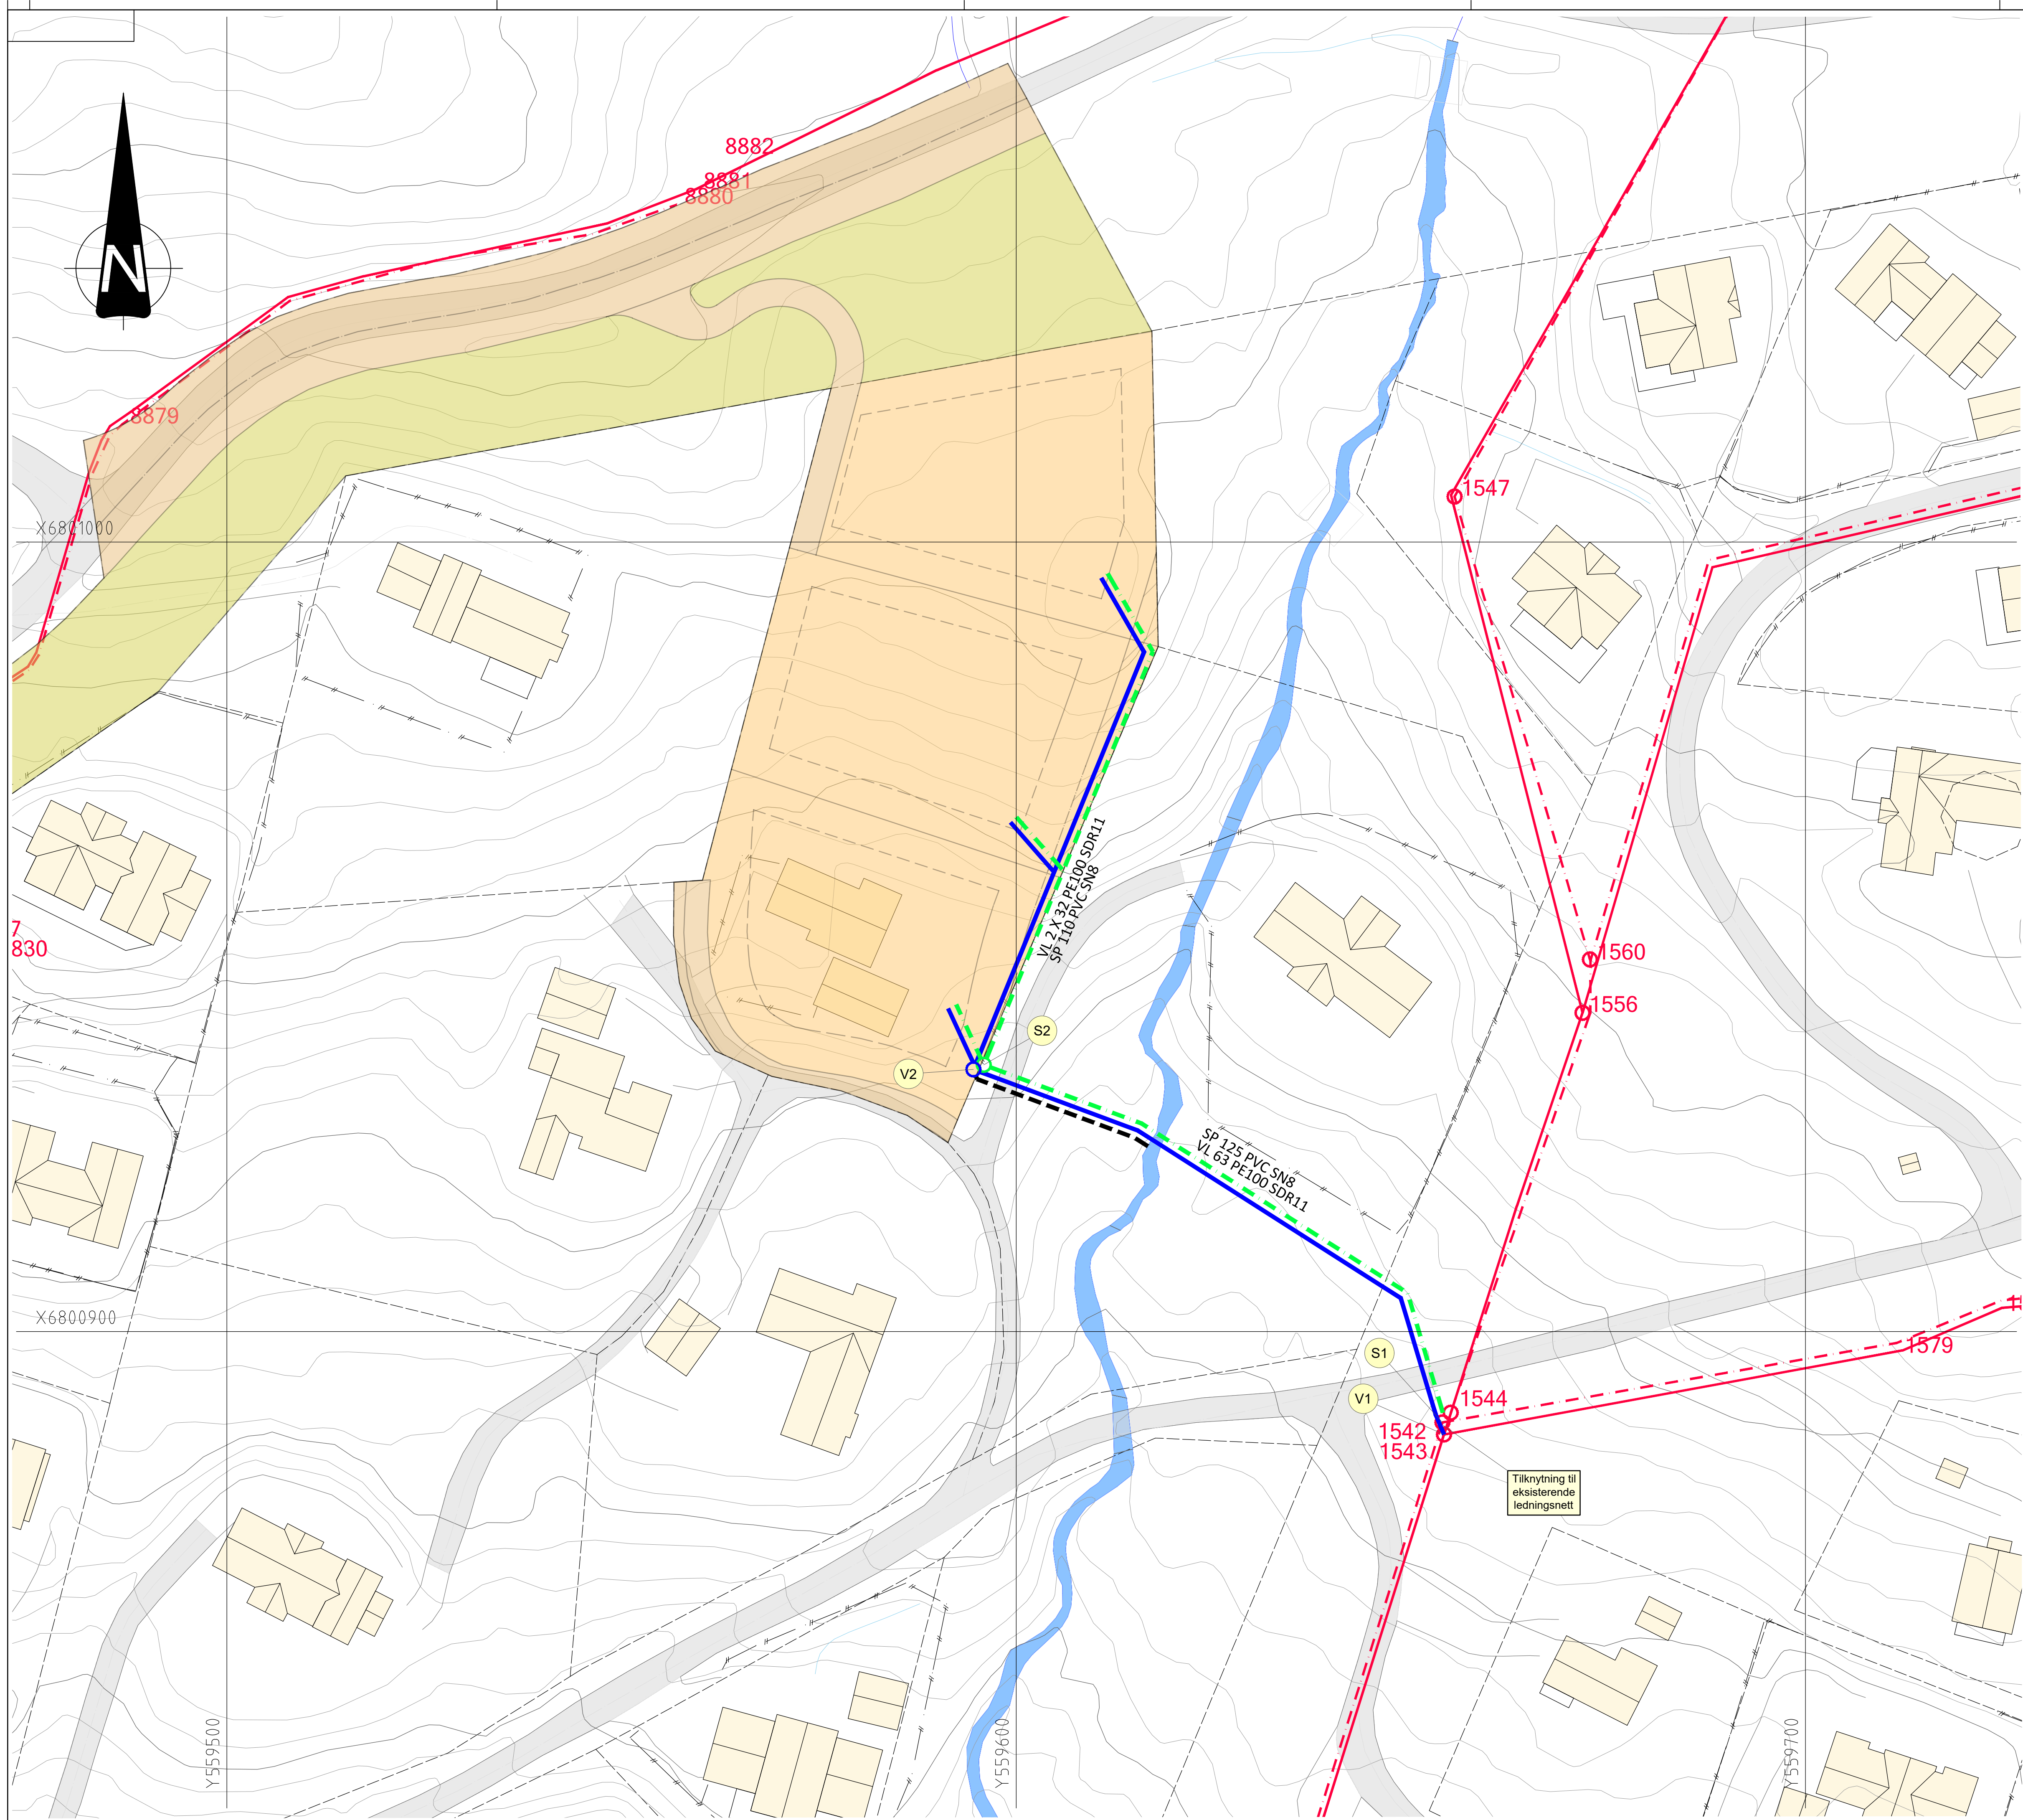

Beskrivelse:

GENERELT

VA-planen er utarbeidet i forbindelse med mindre endring av reguleringsplan for Mjølkevegen 56. Kartdatum er Euref89 UTM32 og høydegrunnlag NN2000. Der ledningsanlegget krysser annen grunn, må det etableres avtale med hjemmelshaver. Disse avtalene tinglyses på de aktuelle eiendommene. Eksisterende ledningsnett er kommunalt og skal være etablert på frostfri dybde.

VANN

Tilknytning kan utføres i eksisterende kum V1 (1543) på kommunal ledning. Ledning føres videre til ny kum V2, hvor det opprettes fordeling med kran ut til hver tomt.

Mellom tilkobling i V1 og frem til V2 benyttes rør Ø63/ PE100 SDR11. Det benyttes rør Ø32/ PE100 SDR11 som stikkledning. Stikkledning føres opp over terreng inne på hver eiendom og plugges.

SPILLVANN

Tilknytning kan utføres i eksisterende kum S1 (1542) på kommunal ledning. Mellom tilkobling i S1 og frem til S2 benyttes rør Ø125 PVC SN8 ledning. Fra kum S2 legges ut stikkledning med avgrensning til hver tomt, rør Ø110 PVC SN8.

OVERVANN

Overvann skal behandles etter treleddsstrategien. Det grunnleggende ved treleddsstrategien er at vannet håndteres lokalt på egen eiendom. Overvannet fra tette flater (veger og tak) ledes via bl.a. taknedløp til forsenkninger i terrenget for kombinert fordrøyning og infiltrasjon. Anlegget skal ha utløp til sikker flomveg.

Inntegnet overvannledning er kun tenkt som drenering av vannkum V2. Ledning føres med utløp til bekk

Rørdimensjoner er ikke endelig og bestemmes etter utført prosjektering.

Tegnforklaring:

	Nye ledninger	Eksisterende ledninger
Vann		
Spillvann		
Overvann		
Vannkum		
Spillvannskum		
Overvannskum		

--	--	