


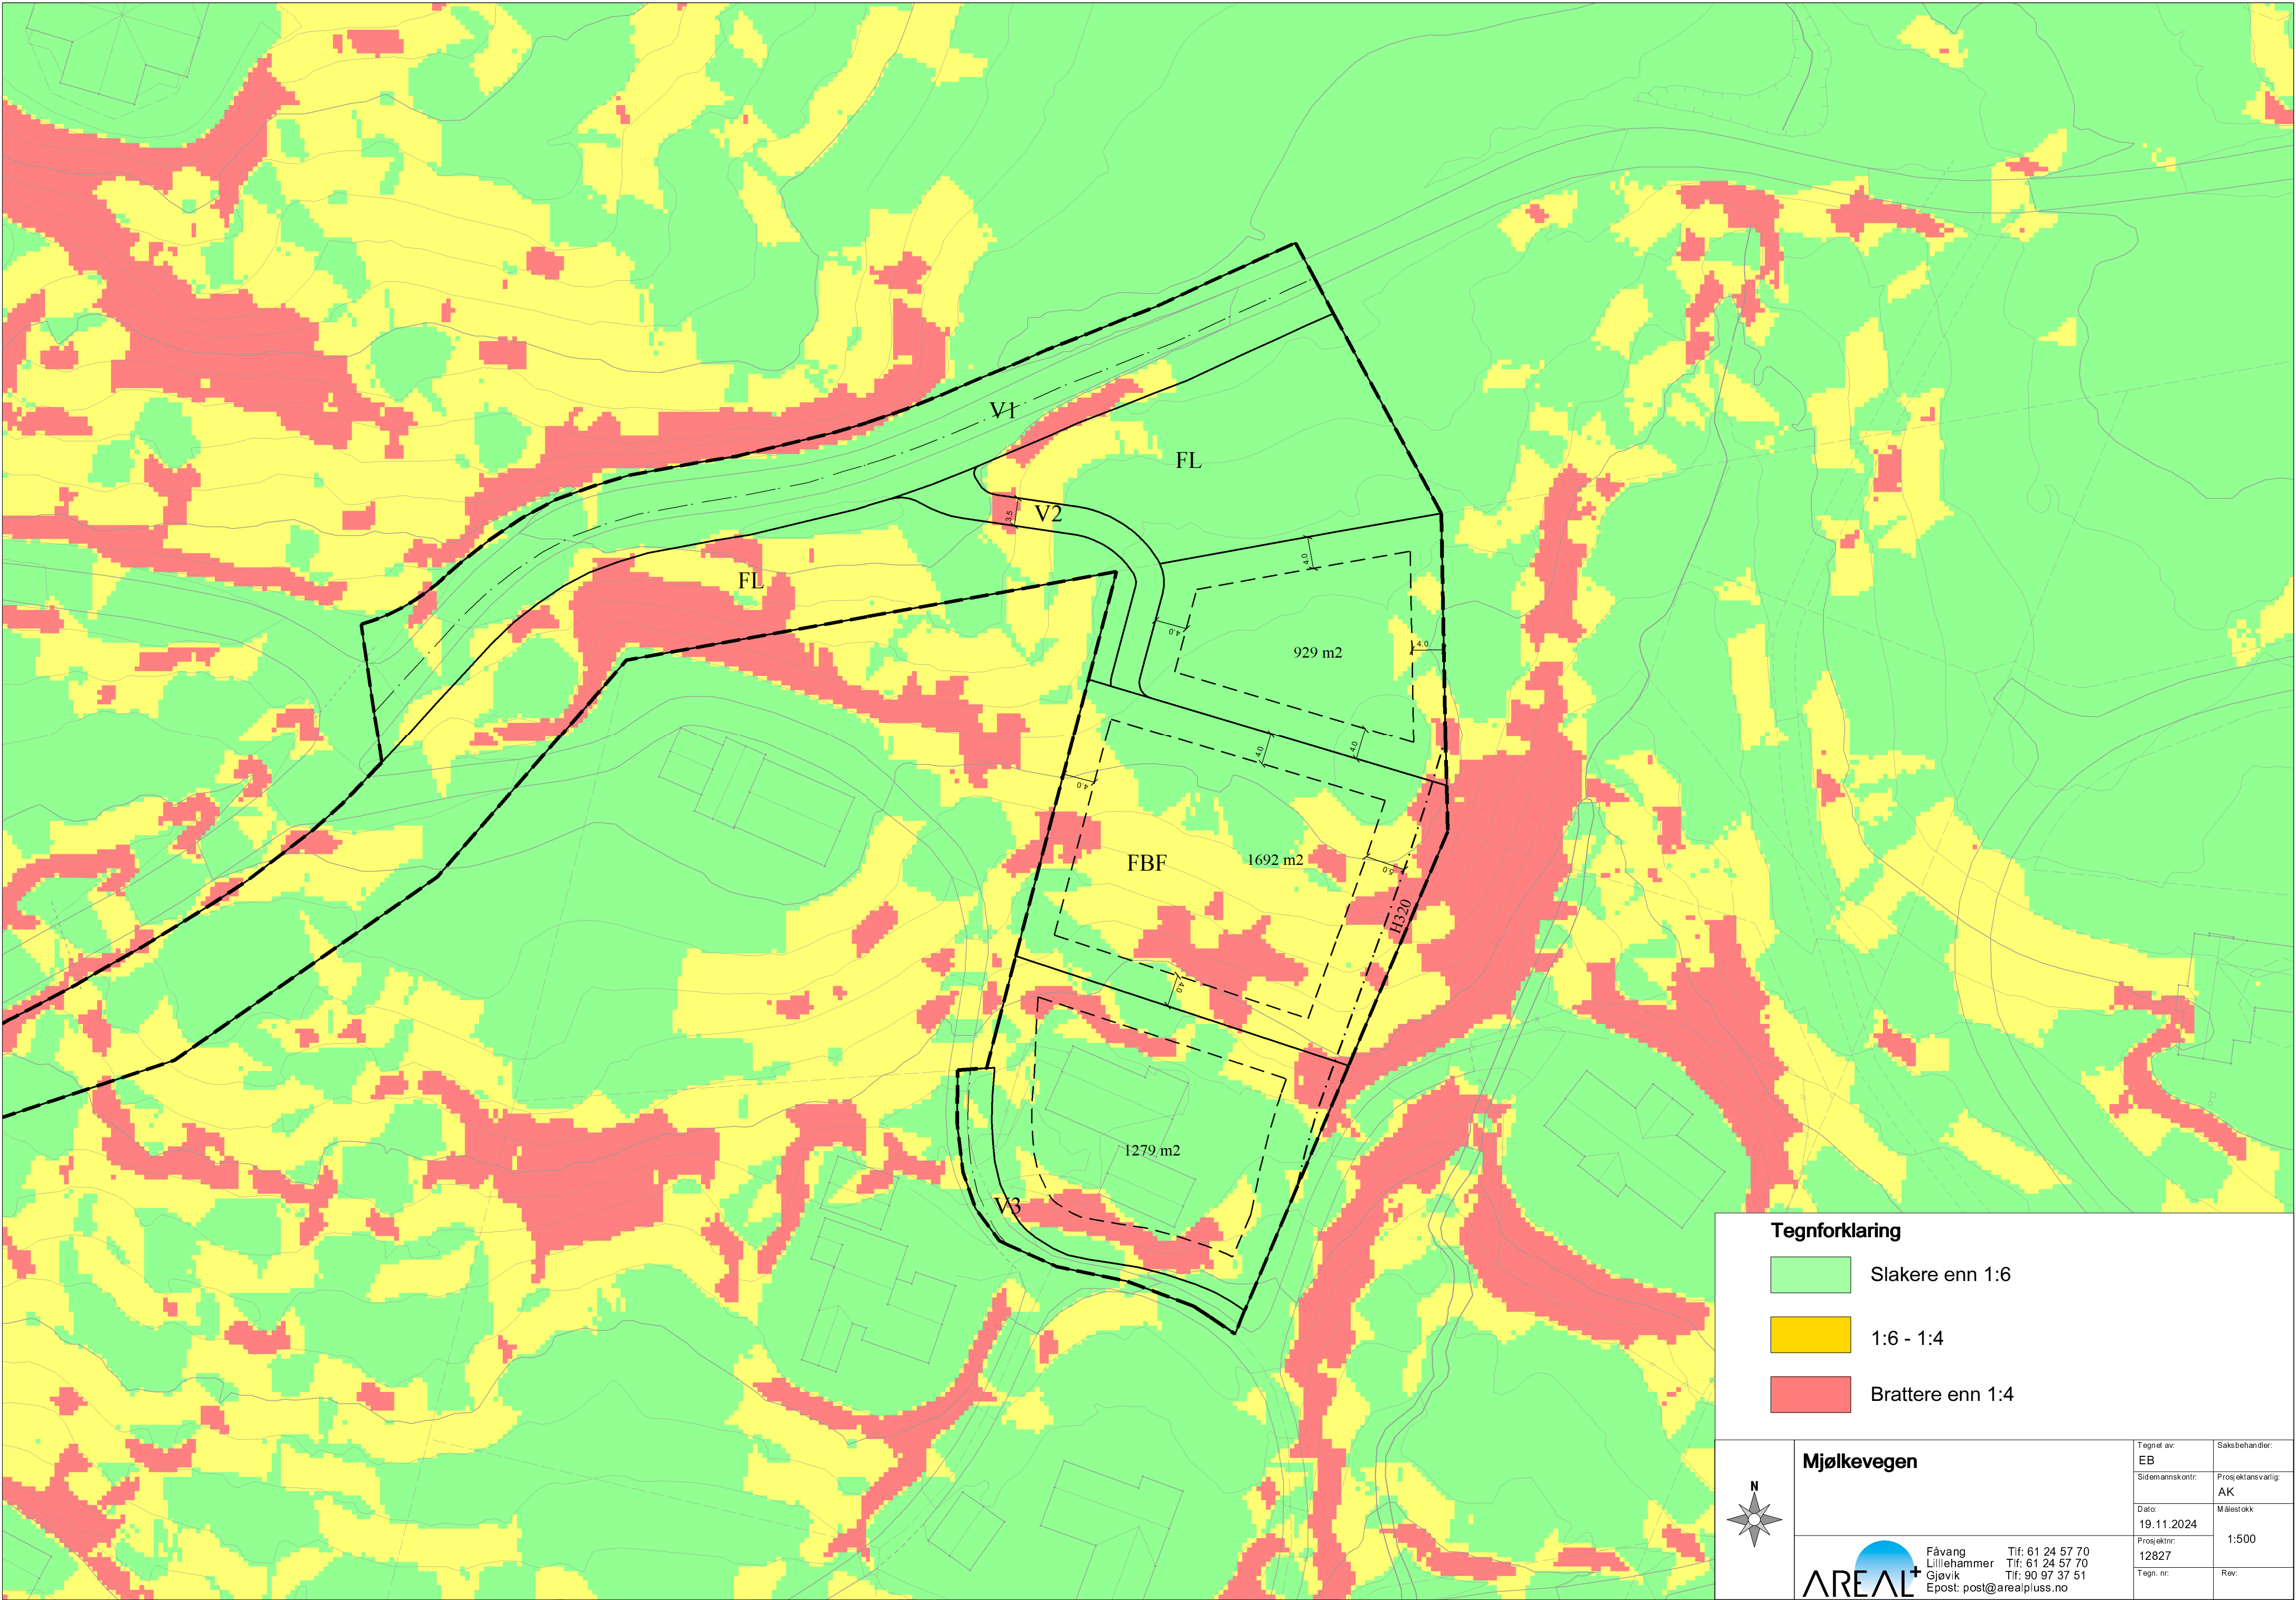

Tegnforklaring

- Slakere enn 1:6
- 1:6 - 1:4
- Brattere enn 1:4

Mjølkevegen

Fåvang
Lillehammer
Gjøvik
Epost: post@arealpluss.no

Tlf: 61 24 57 70
Tlf: 61 24 57 70
Tlf: 90 97 37 51

Tegnet av: EB	Saksbehandler:
Sidemannskontnr:	Prosjektansvarlig: AK
Dato: 19.11.2024	Målestokk: 1:500
Prosjektnr: 12827	Rev:
Tegn. nr:	