


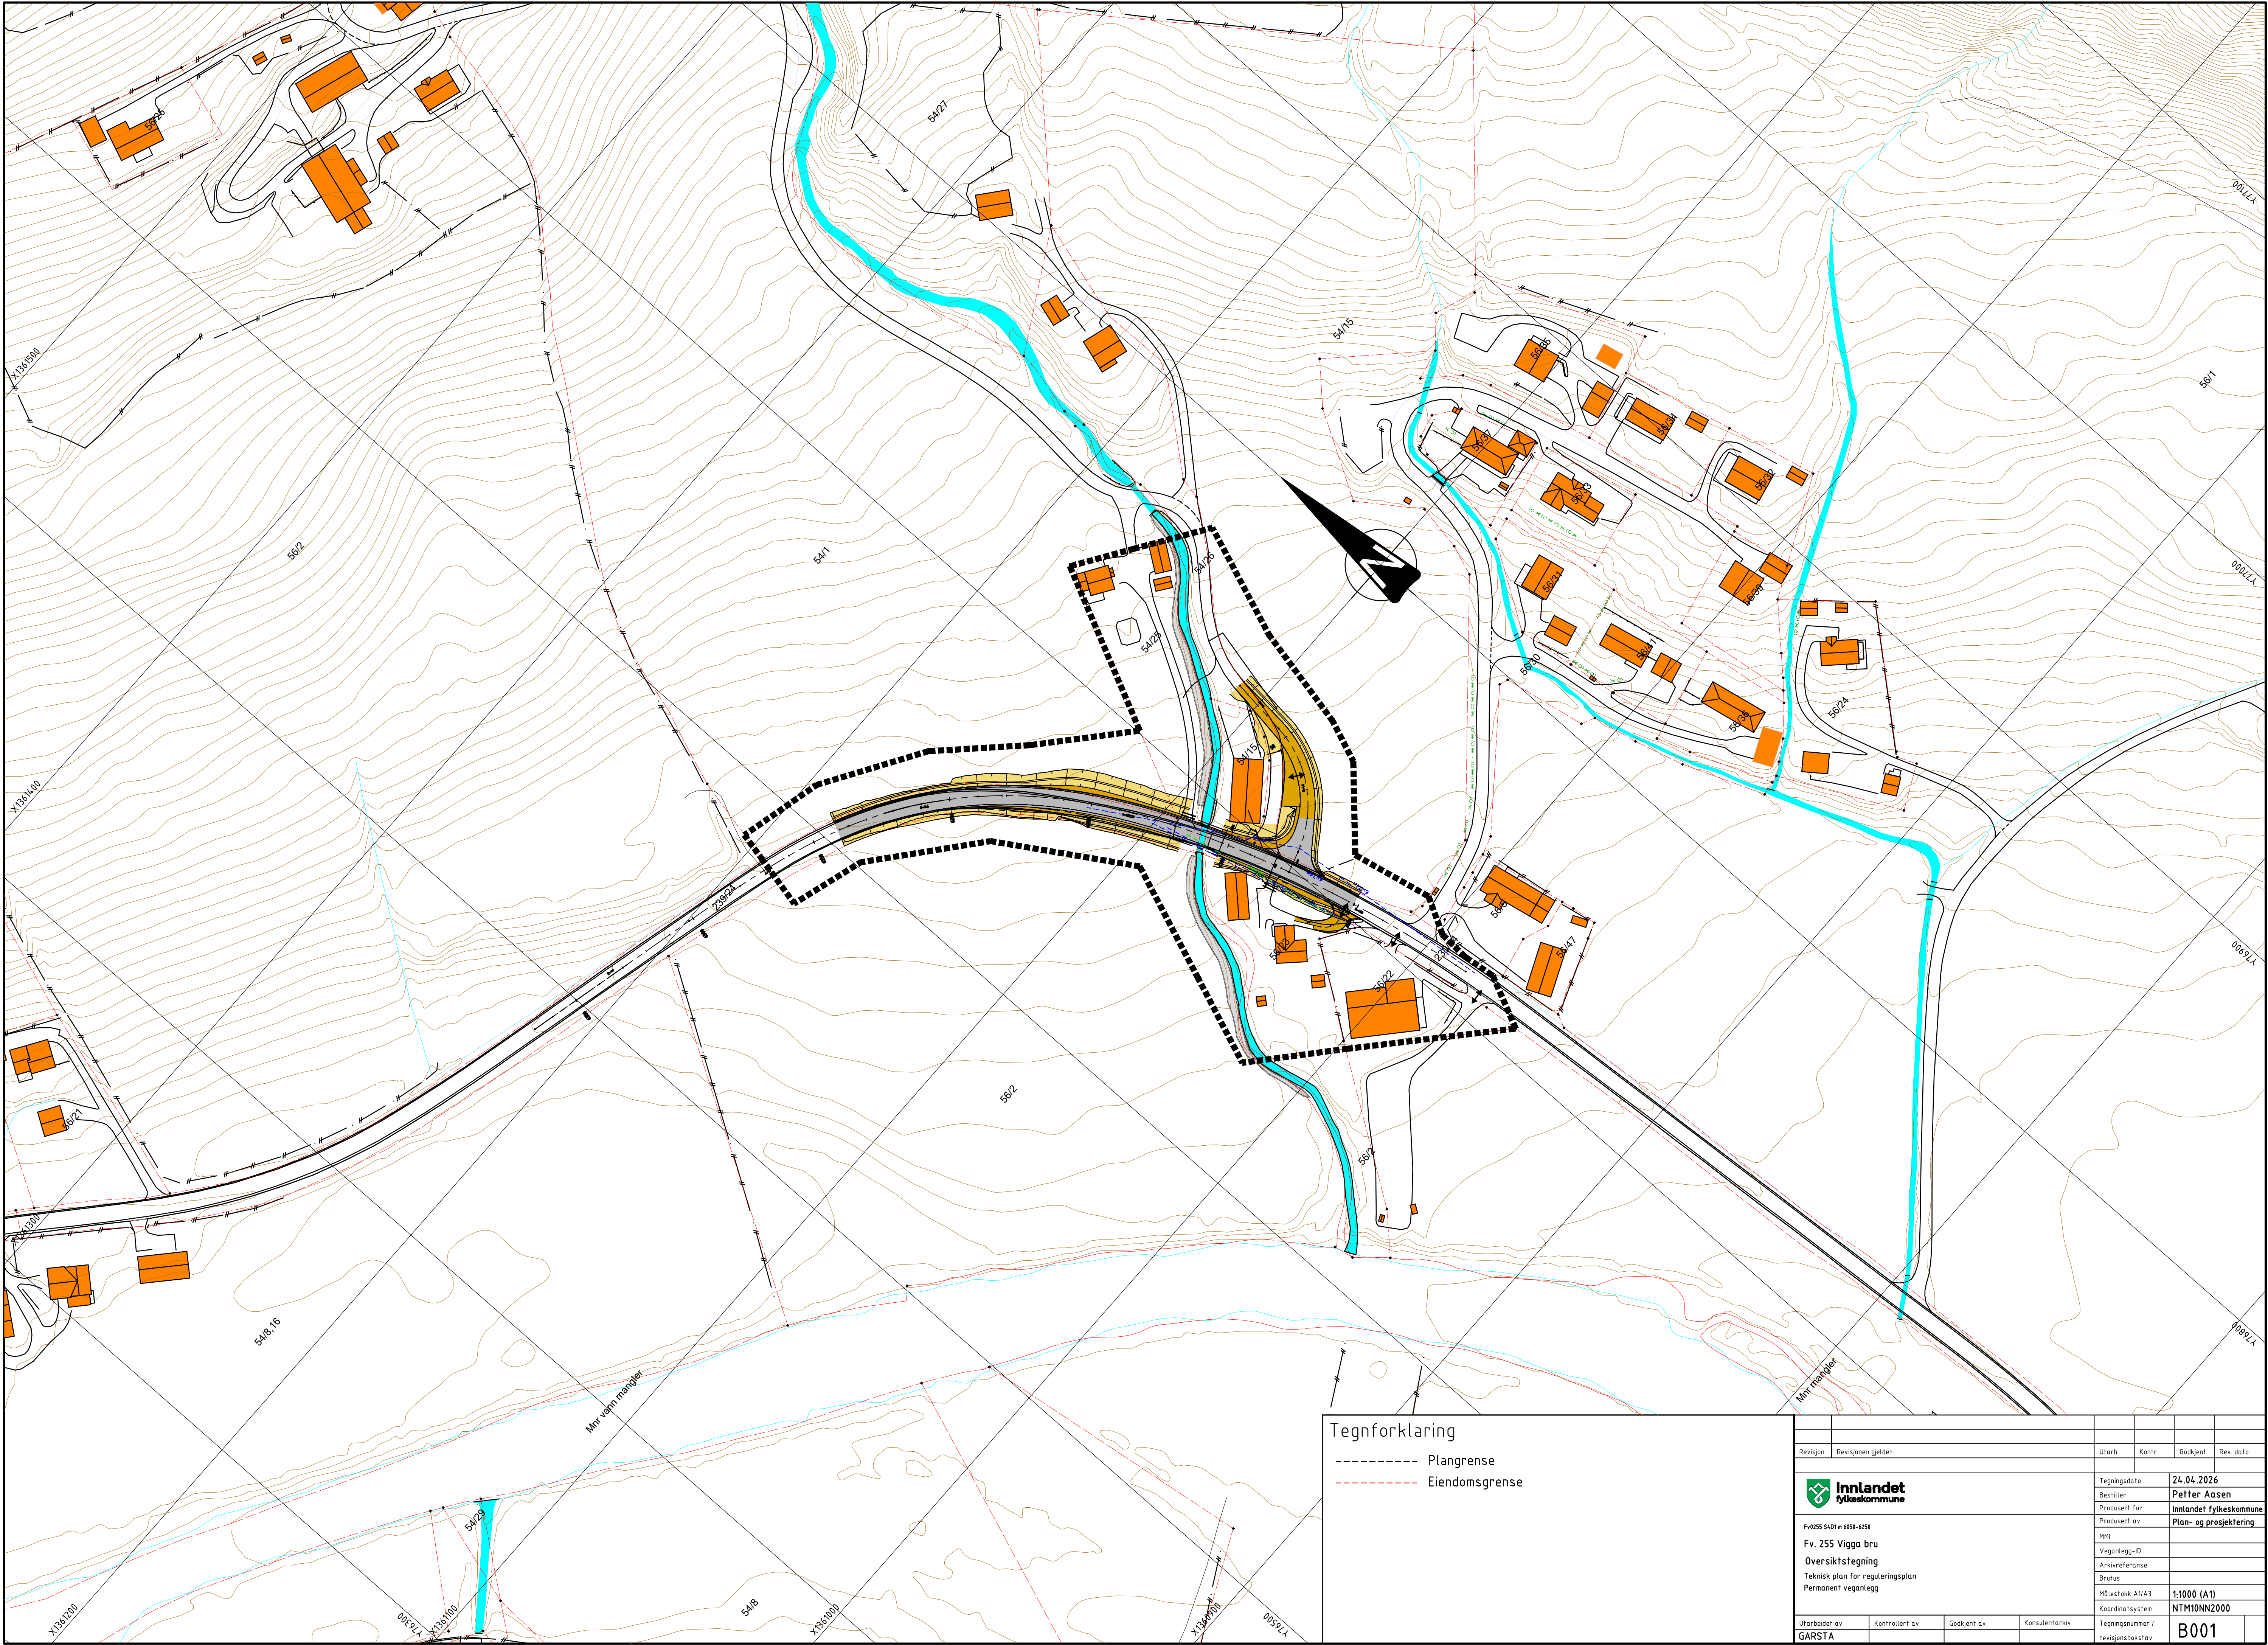

Tegnforklaring

- Plangrense
- Eiendomsgrense

Revisjon	Revisjonen gjelder	Utarb	Kontr	Godkjent	Rev. data
 Innlandet fylkeskommune		Tegningsdato			
Fv255 5401 m 6058-6250		24.04.2026			
Fv. 255 Vigga bru		Bestiller			
Oversikts-tegning		Petter Aasen			
Teknisk plan for reguleringsplan		Prosjekt for			
Permanent veganlegg		Innlandet fylkeskommune			
		Plan- og prosjektering			
		Mål			
		Vegplanlegging			
		Arkivreferanse			
		Bruk			
		Målestokk A1/A3			
		1:1000 (A1)			
		Koordinatsystem			
		NTM10NN2000			
Utarbeidet av		Kontrollert av		Godkjent av	
GARSTA				Konsulentarkiv	
				Tegningsnummer /	
				revisjonsboks	
				B001	