


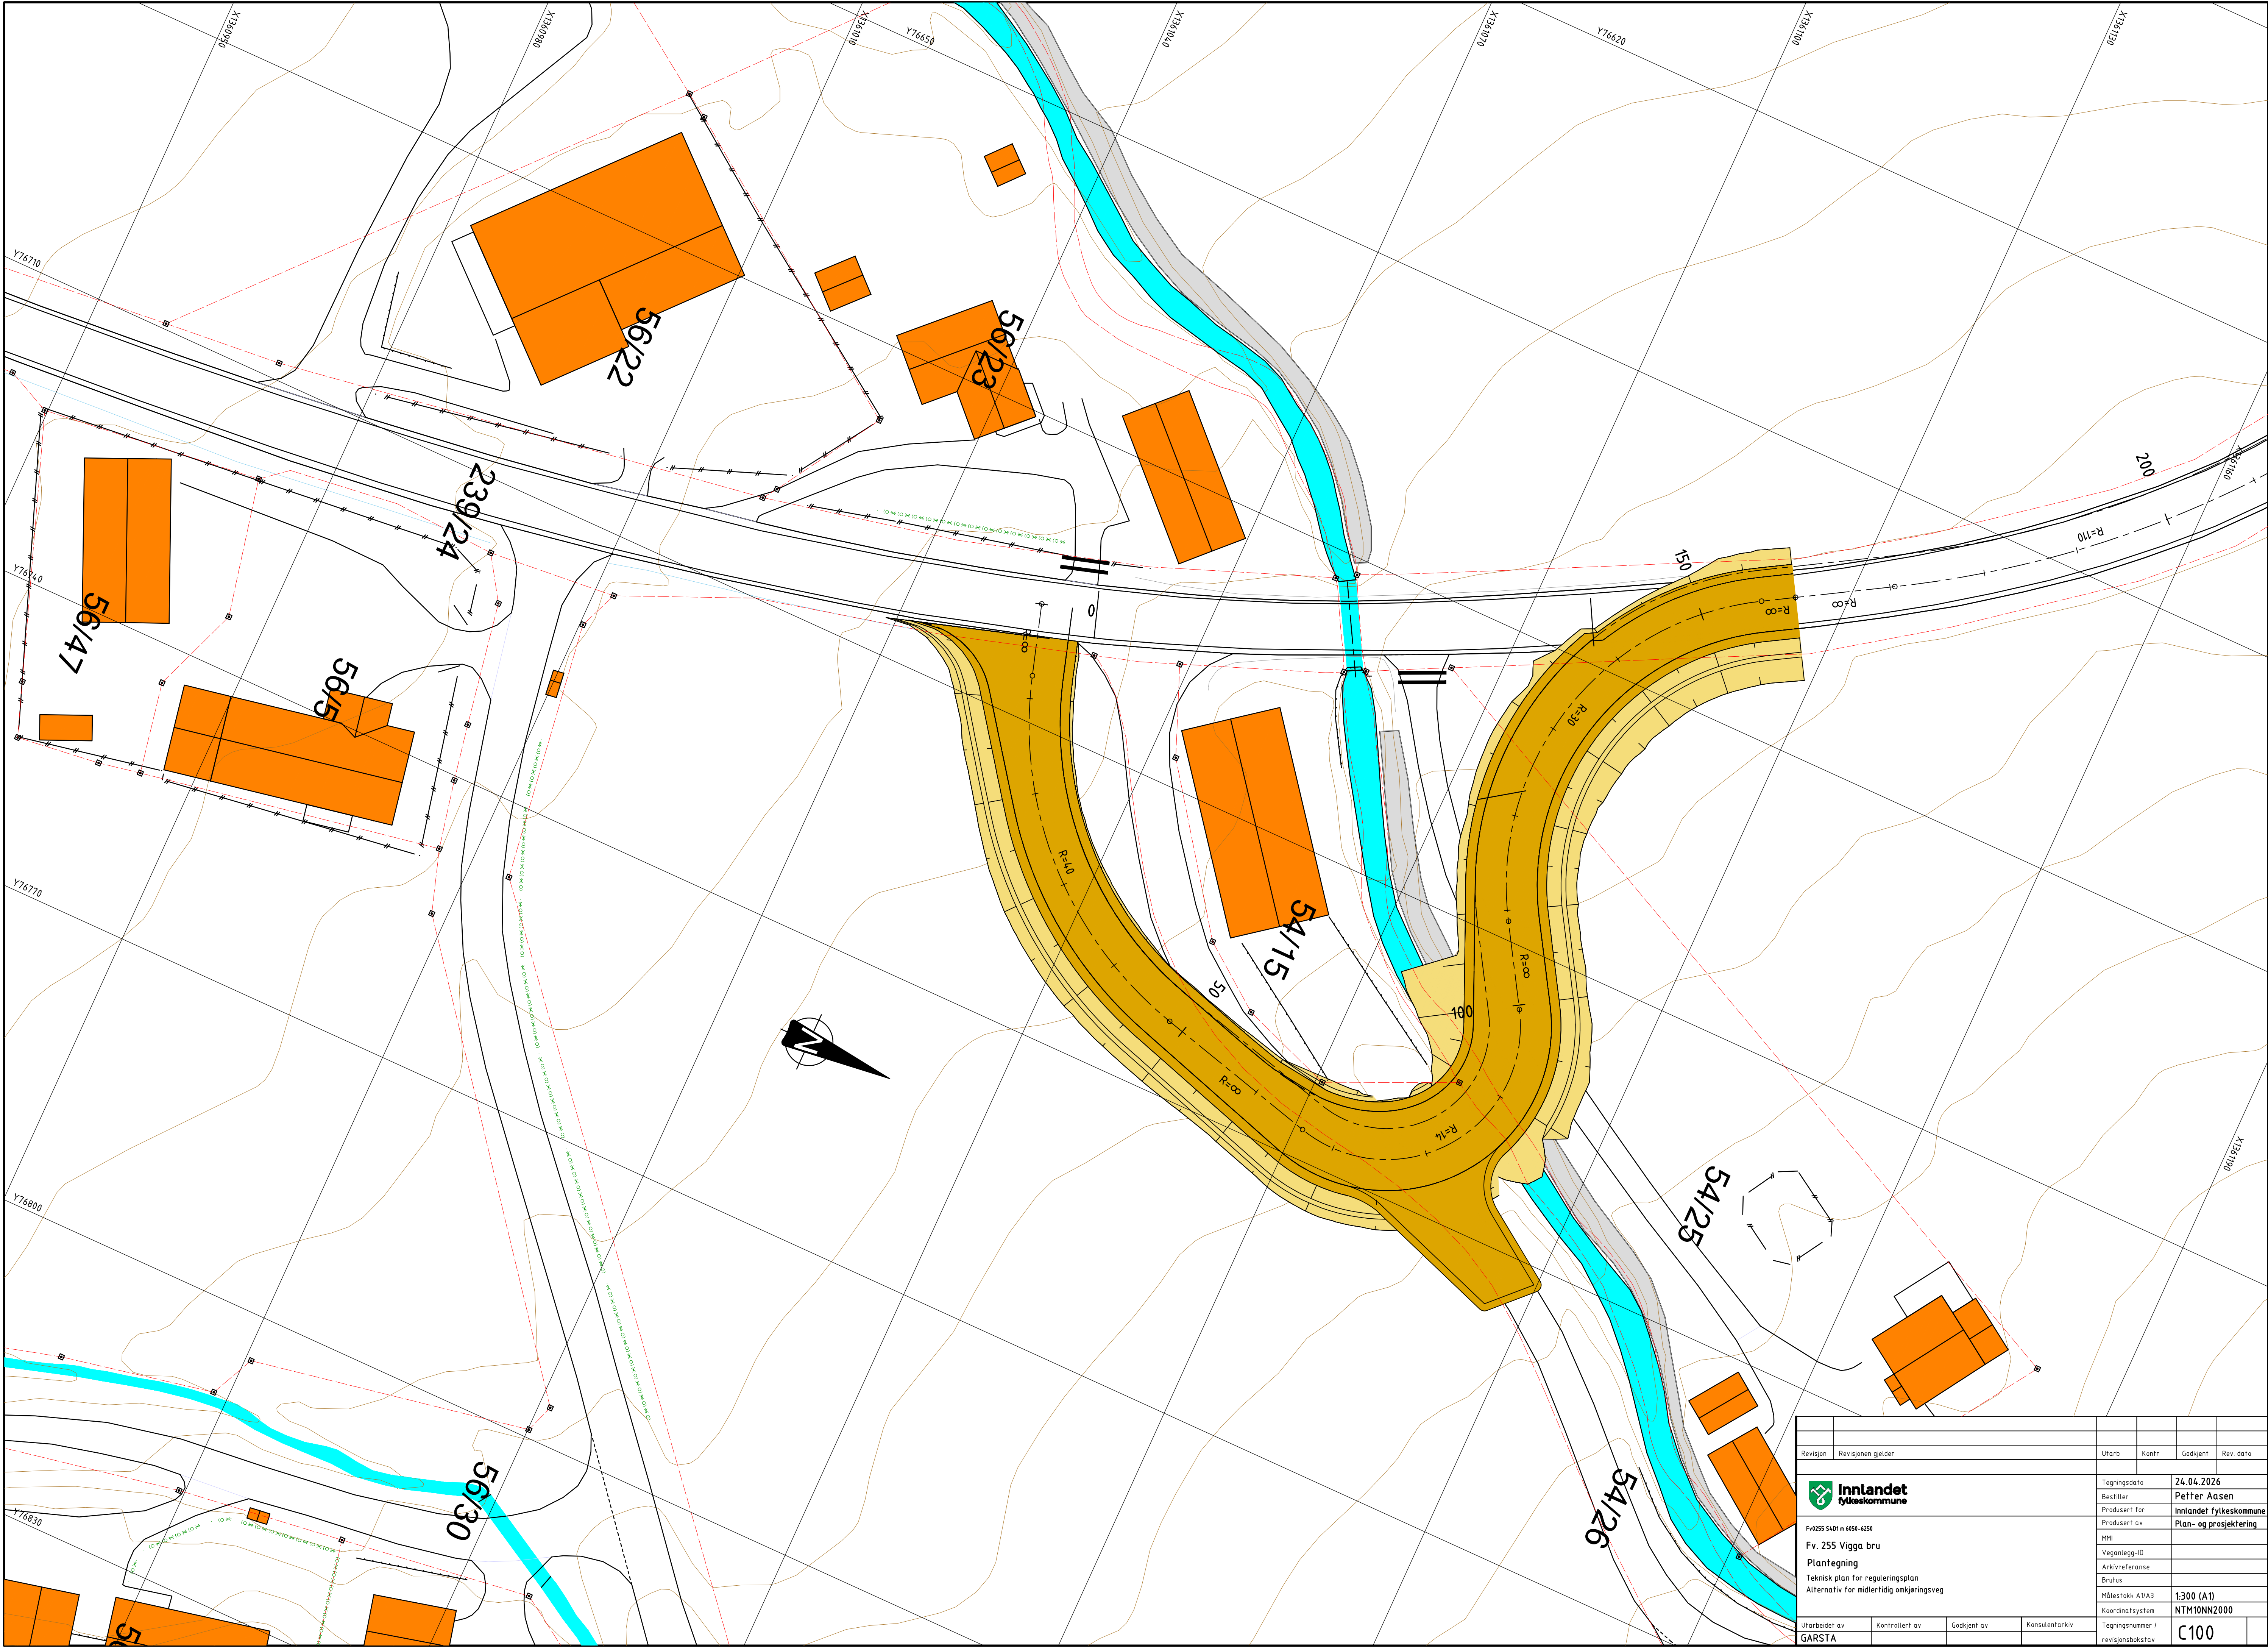

Revisjon		Revisjonen gjelder		Utarb	Kontr	Godkjent	Rev. data
Innlandet fylkeskommune		Fv255 54/01 m 6055-6250		Tegningsdata		24.04.2026	
Plan-tegning		Teknisk plan for reguleringsplan		Bestiller		Petter Aasen	
Alternativ for midlertidig omkjøringsveg		Produisert for		Produisert av		Innlandet fylkeskommune	
Utarbeidet av		Garsta		MHI		Plan- og prosjektering	
Kontrollert av		Godkjent av		Vegplanlegger-ID			
Konsulentarkiv		Tegningsnummer / revisjonsboksnavn		Arkivreferanse			
				Bruks			
				Målestokk A1/A3		1:300 (A1)	
				Koordinatsystem		NTM10NN2000	
						C100	