


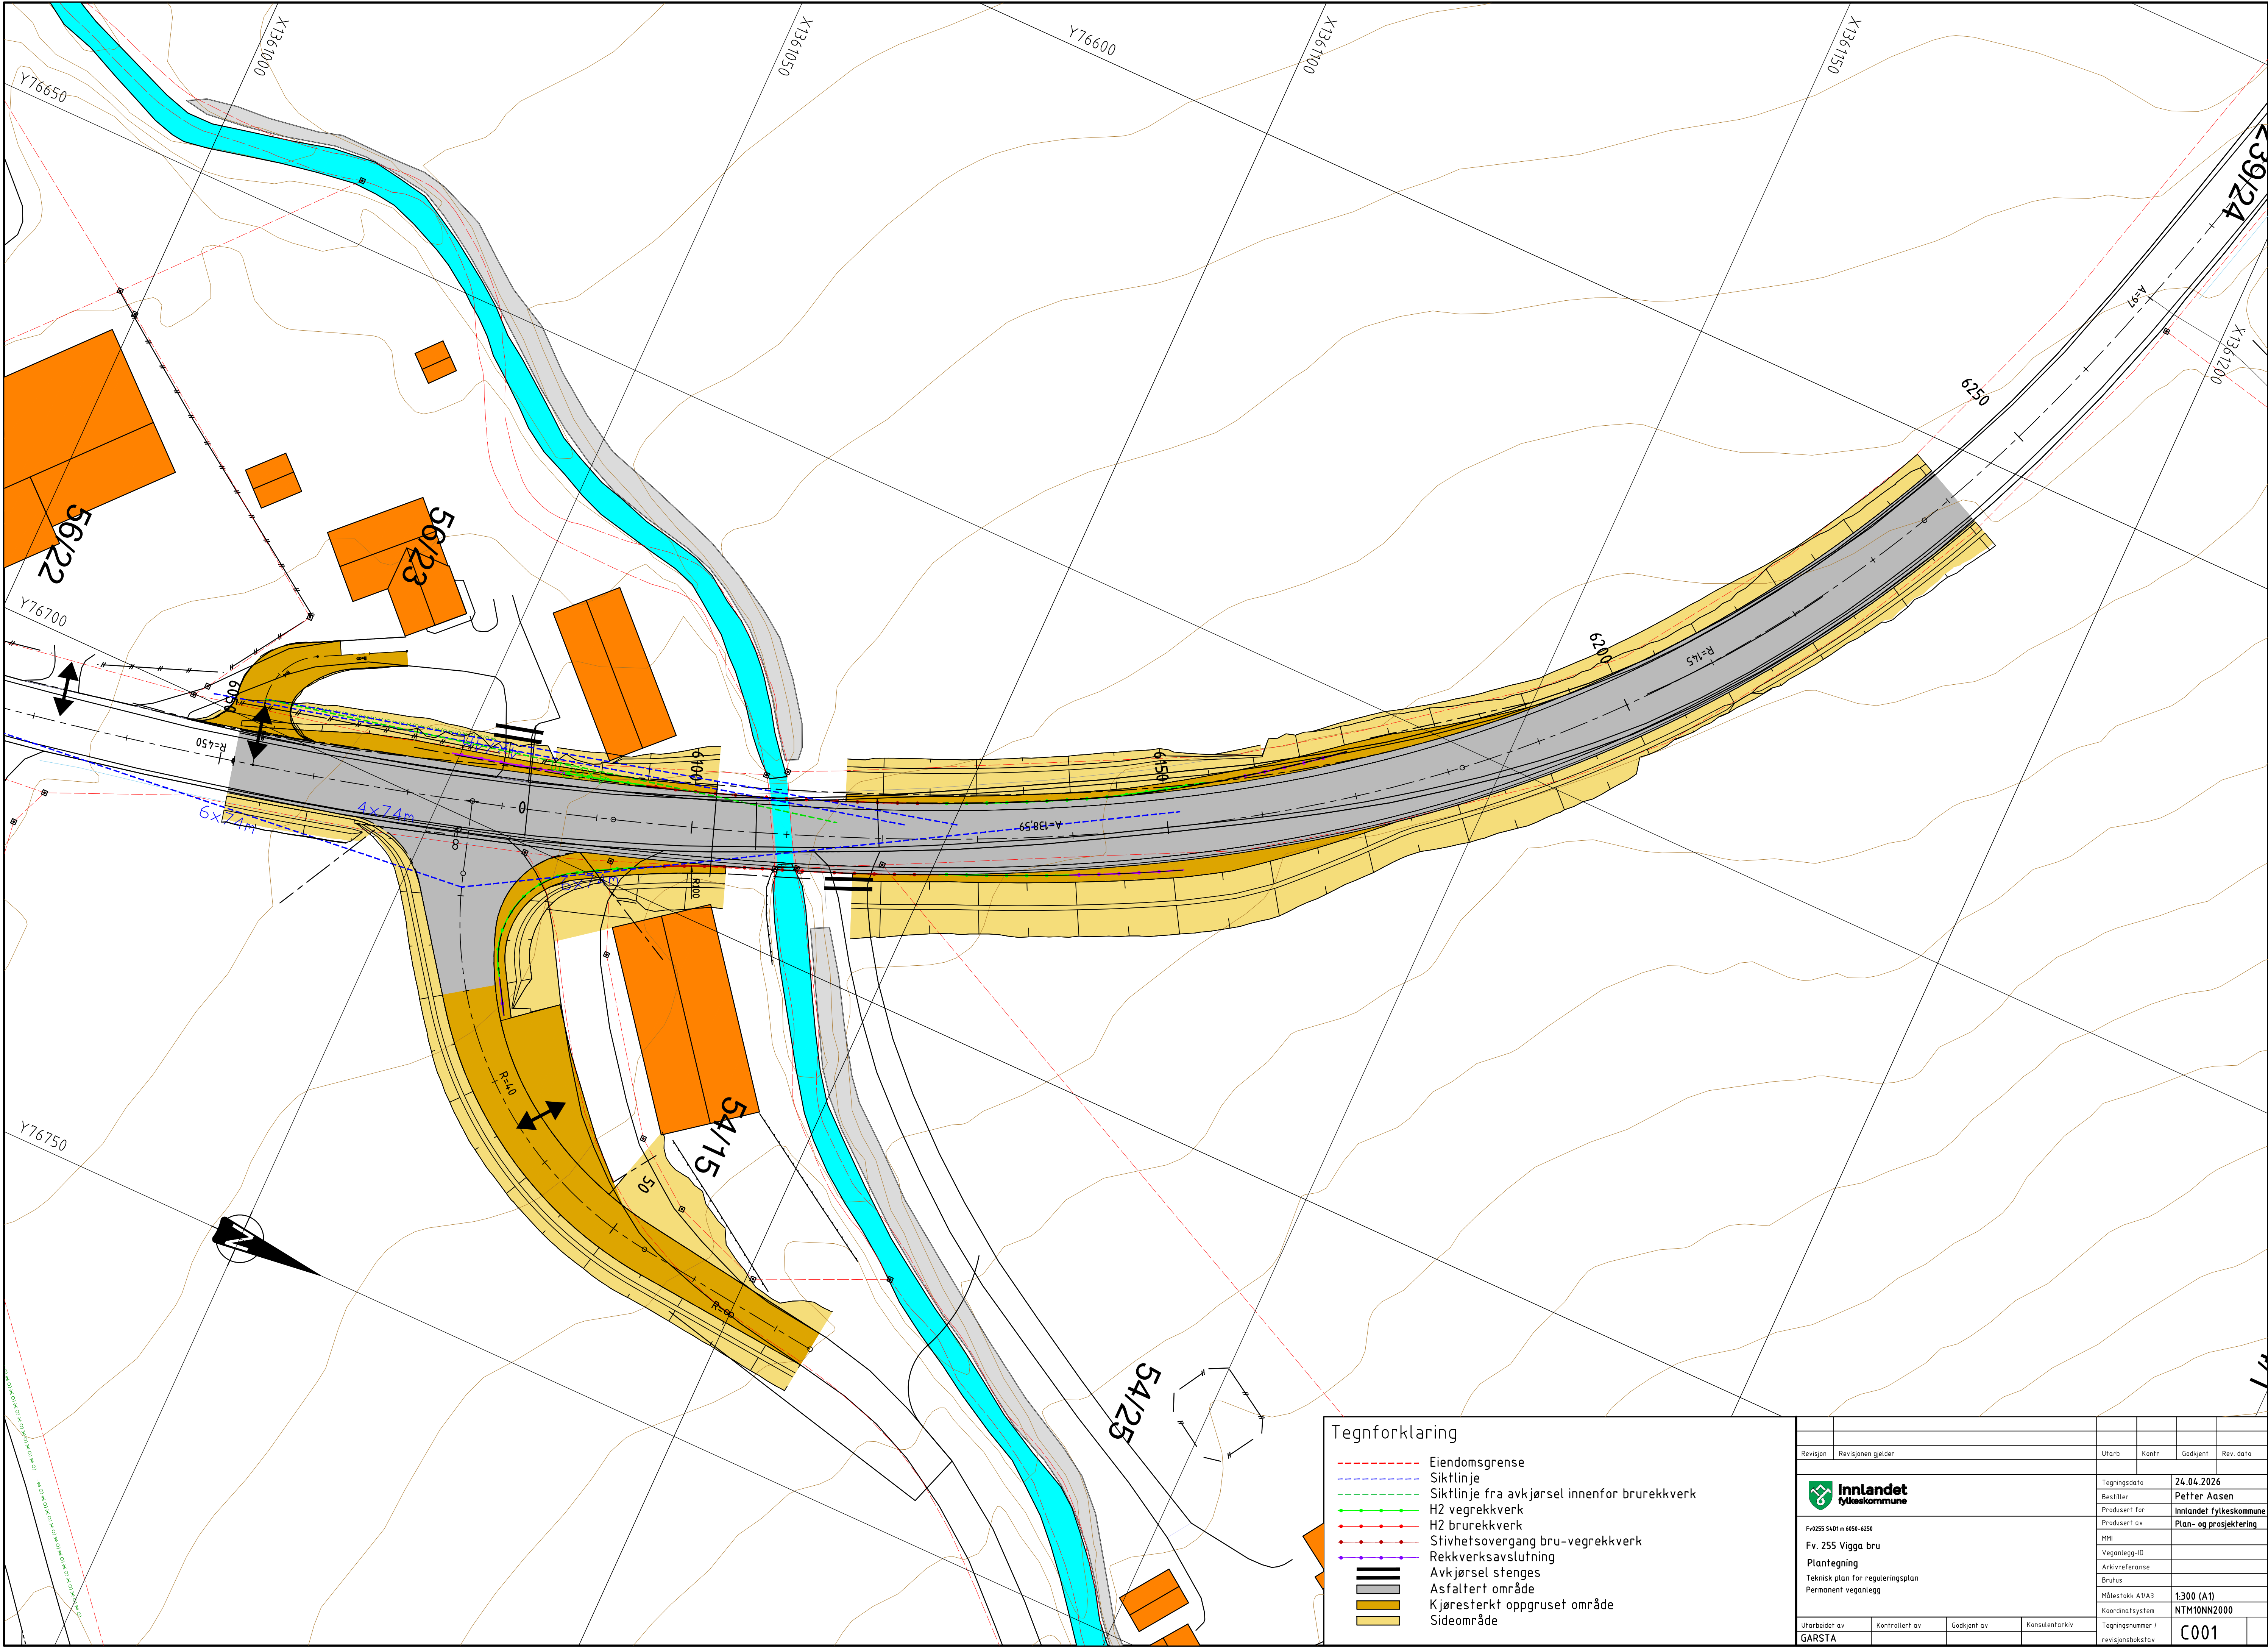

- Tegnforklaring
- Eiendomsgrense
 - Siktlinje
 - Siktlinje fra avkjørsel innenfor brurekkverk
 - H2 vegrekkverk
 - H2 brurekkverk
 - Stivhetsovergang bru-vegrekkverk
 - Rekkverksavslutning
 - Avkjørsel stenges
 - Asfaltert område
 - Kjørestert oppgruset område
 - Sideområde

Revisjon	Revisjonen gjelder	Utarb	Kontr	Godkjent	Rev. data
 Fv255 5401 m 6050-6250 Plantegning Teknisk plan for reguleringsplan Permanent veganlegg		Tegningsdato Bestiller Prosjekt for Prosjekt av Mål Vegplanlegging-ID Arkivreferanse Brukt Målestokk A1/A3 Koordinatsystem Tegningsnummer / revisjonsbokstav			
		24.04.2026 Petter Aasen Innlandet fylkeskommune Plan- og prosjektering NTM 1:300 (A1) NTM10NN2000 C001			
Utarbeidet av	Kontrollert av	Godkjent av	Konsulentarkiv		
GARSTA					