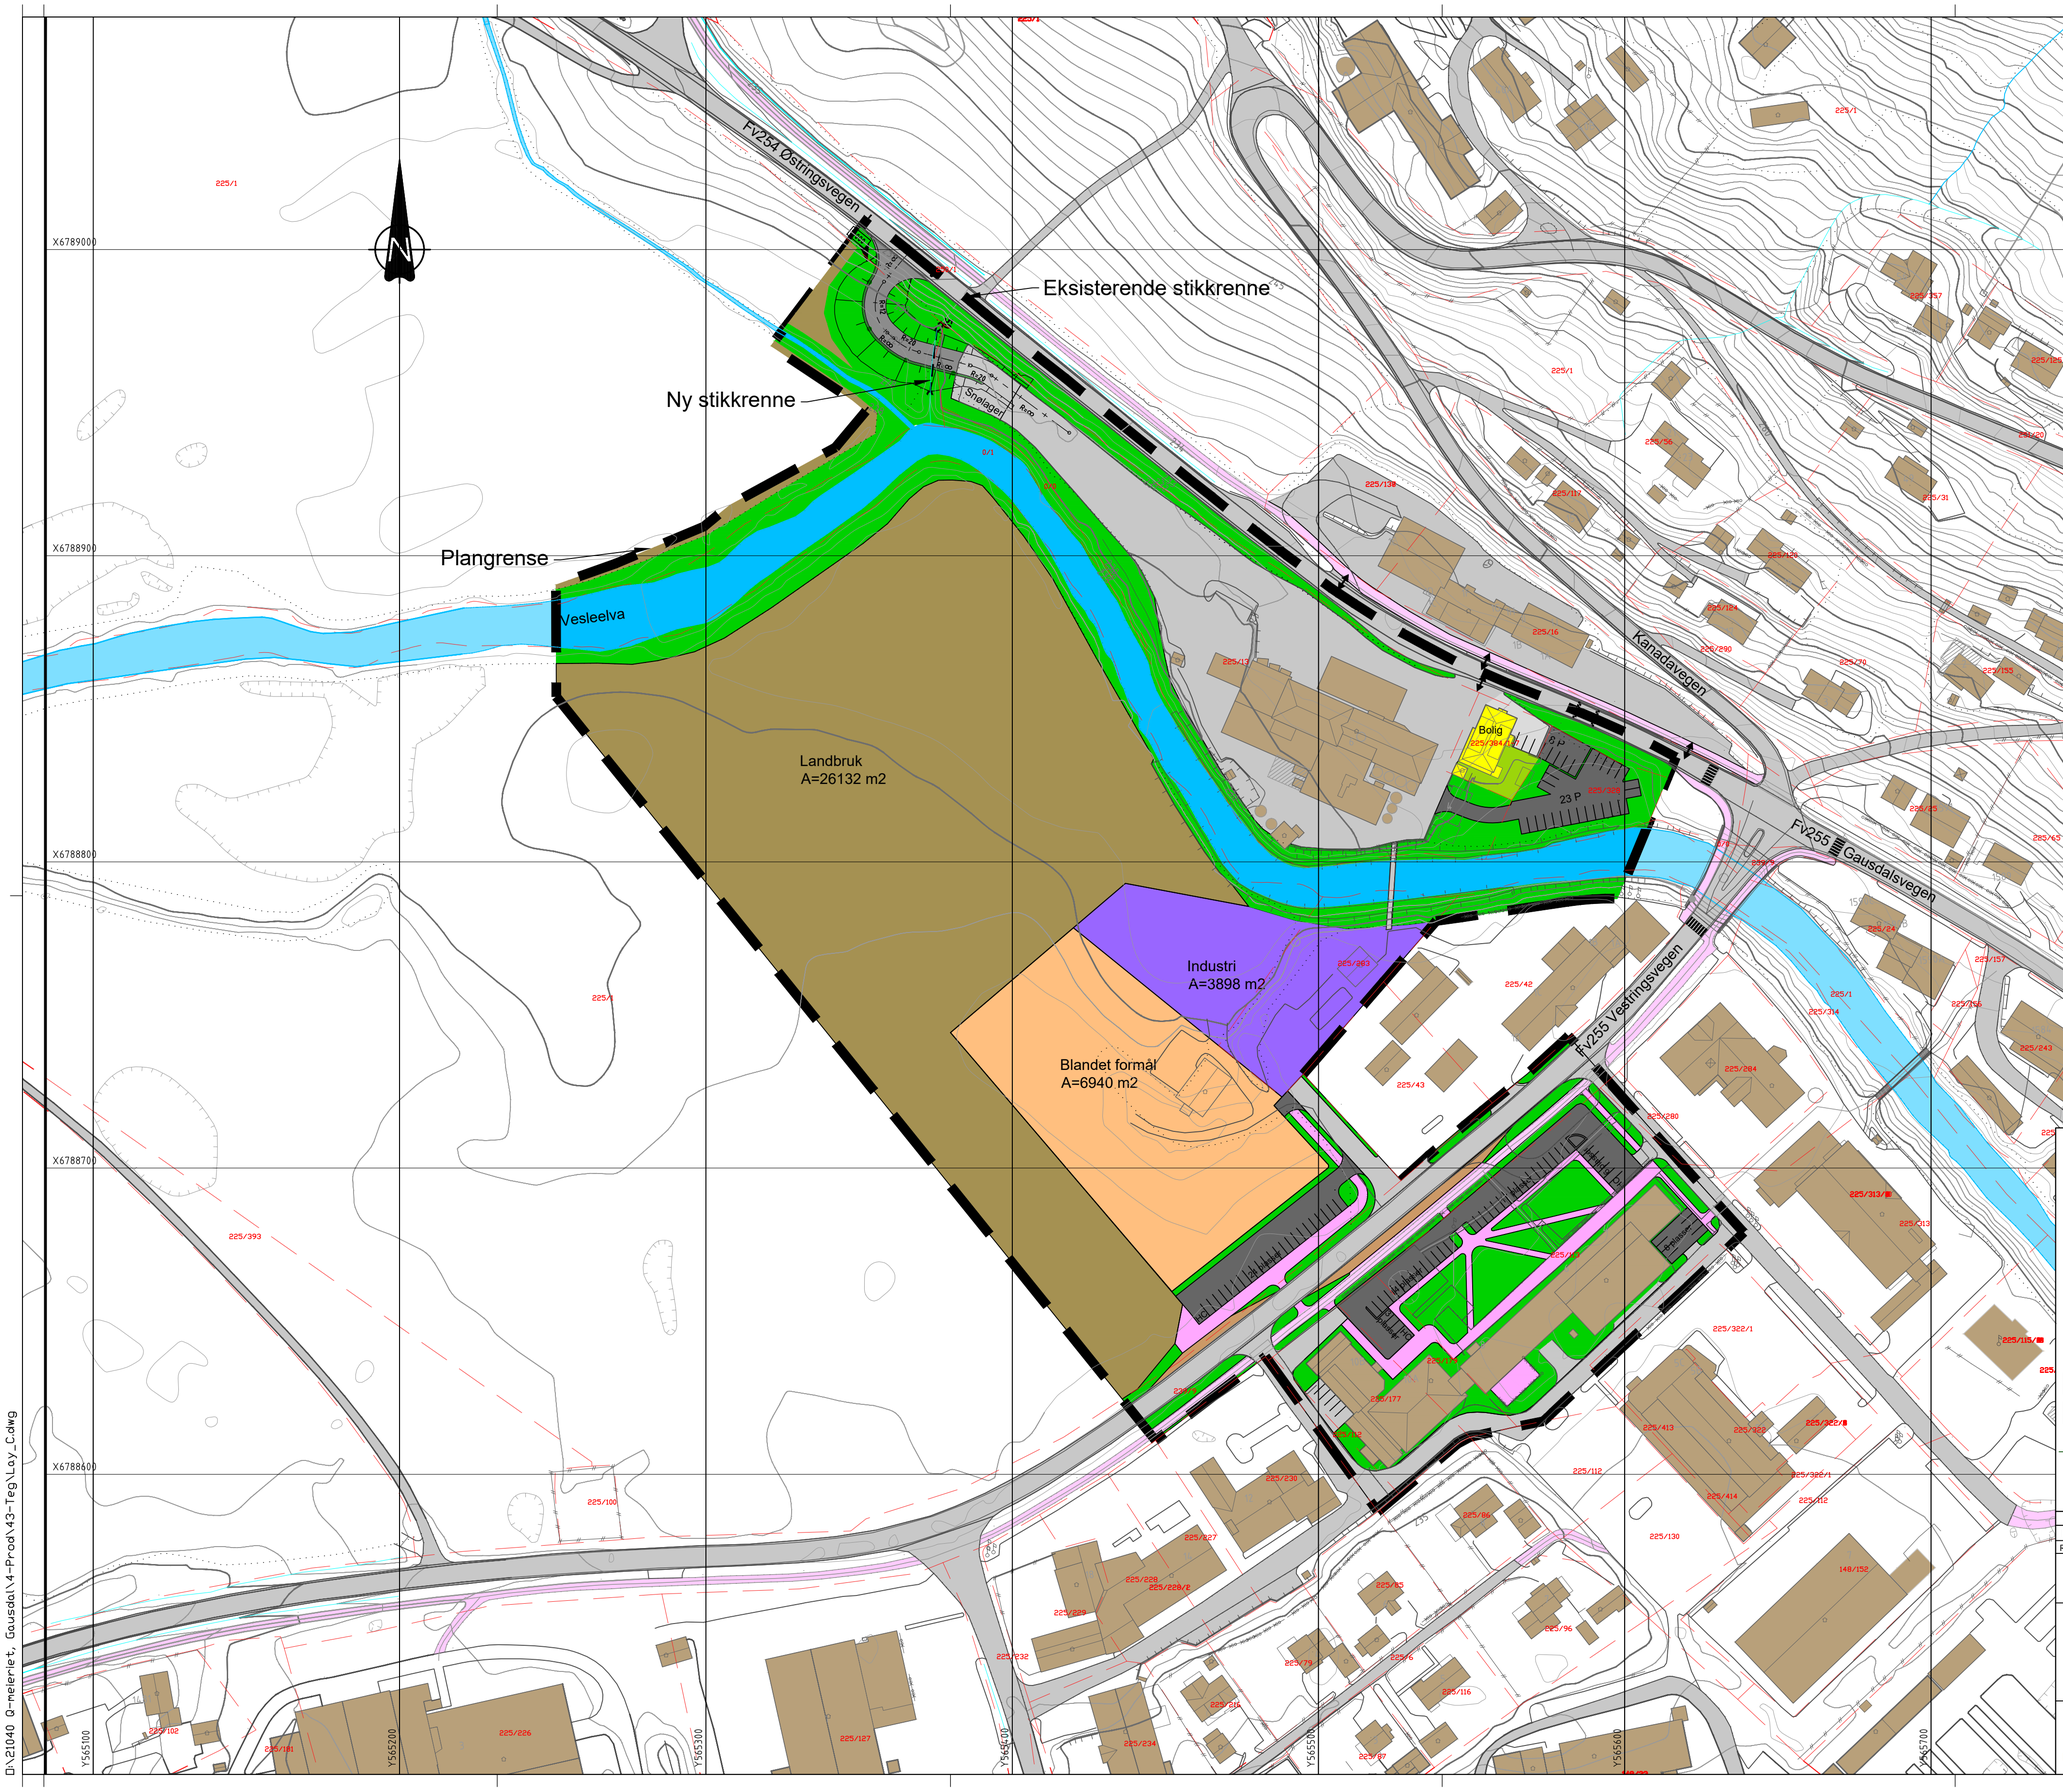

Tegnforklaring

Fremtidig

- Veg
- Grøntarealer
- Landbruksarealer
- Næringsarealer
- Blandet formål
- Parkering
- Kollektivholdeplass
- Gang- og sykkelveg
- Rekkverk
- Vegmodell

Eksisterende

- Gjerde
- Eiendomsgrense
- Kjøreareal
- Gang- og sykkelveg

Rev.	Endring/ erstatning	Tegn.	Kontr.	Dato
F3	Endret fremstilling	ASV	HAS	16.04.2026

Gaus AS

Q-meieriet og kollektivplass - Segalstad bru

Illustrasjonsplan

Tegn.	Kontr.	Ansv.
ASV	HAS	HAS

Dato: 09.12.2025

Oppdragsnr.: 21040

Kart og høydereferanse: UTM32/NN2000

Målestokk:
Horisontal: 1:1000 (A1)
Vertikal:

Structor Lillehammer AS
Fåberggata 116
2615 Lillehammer
lillehammer@structor.no

C10 | F3

D:\21040 Q-meieriet, Gausdal\4-Prod\43-Teg\Lay_C.dwg