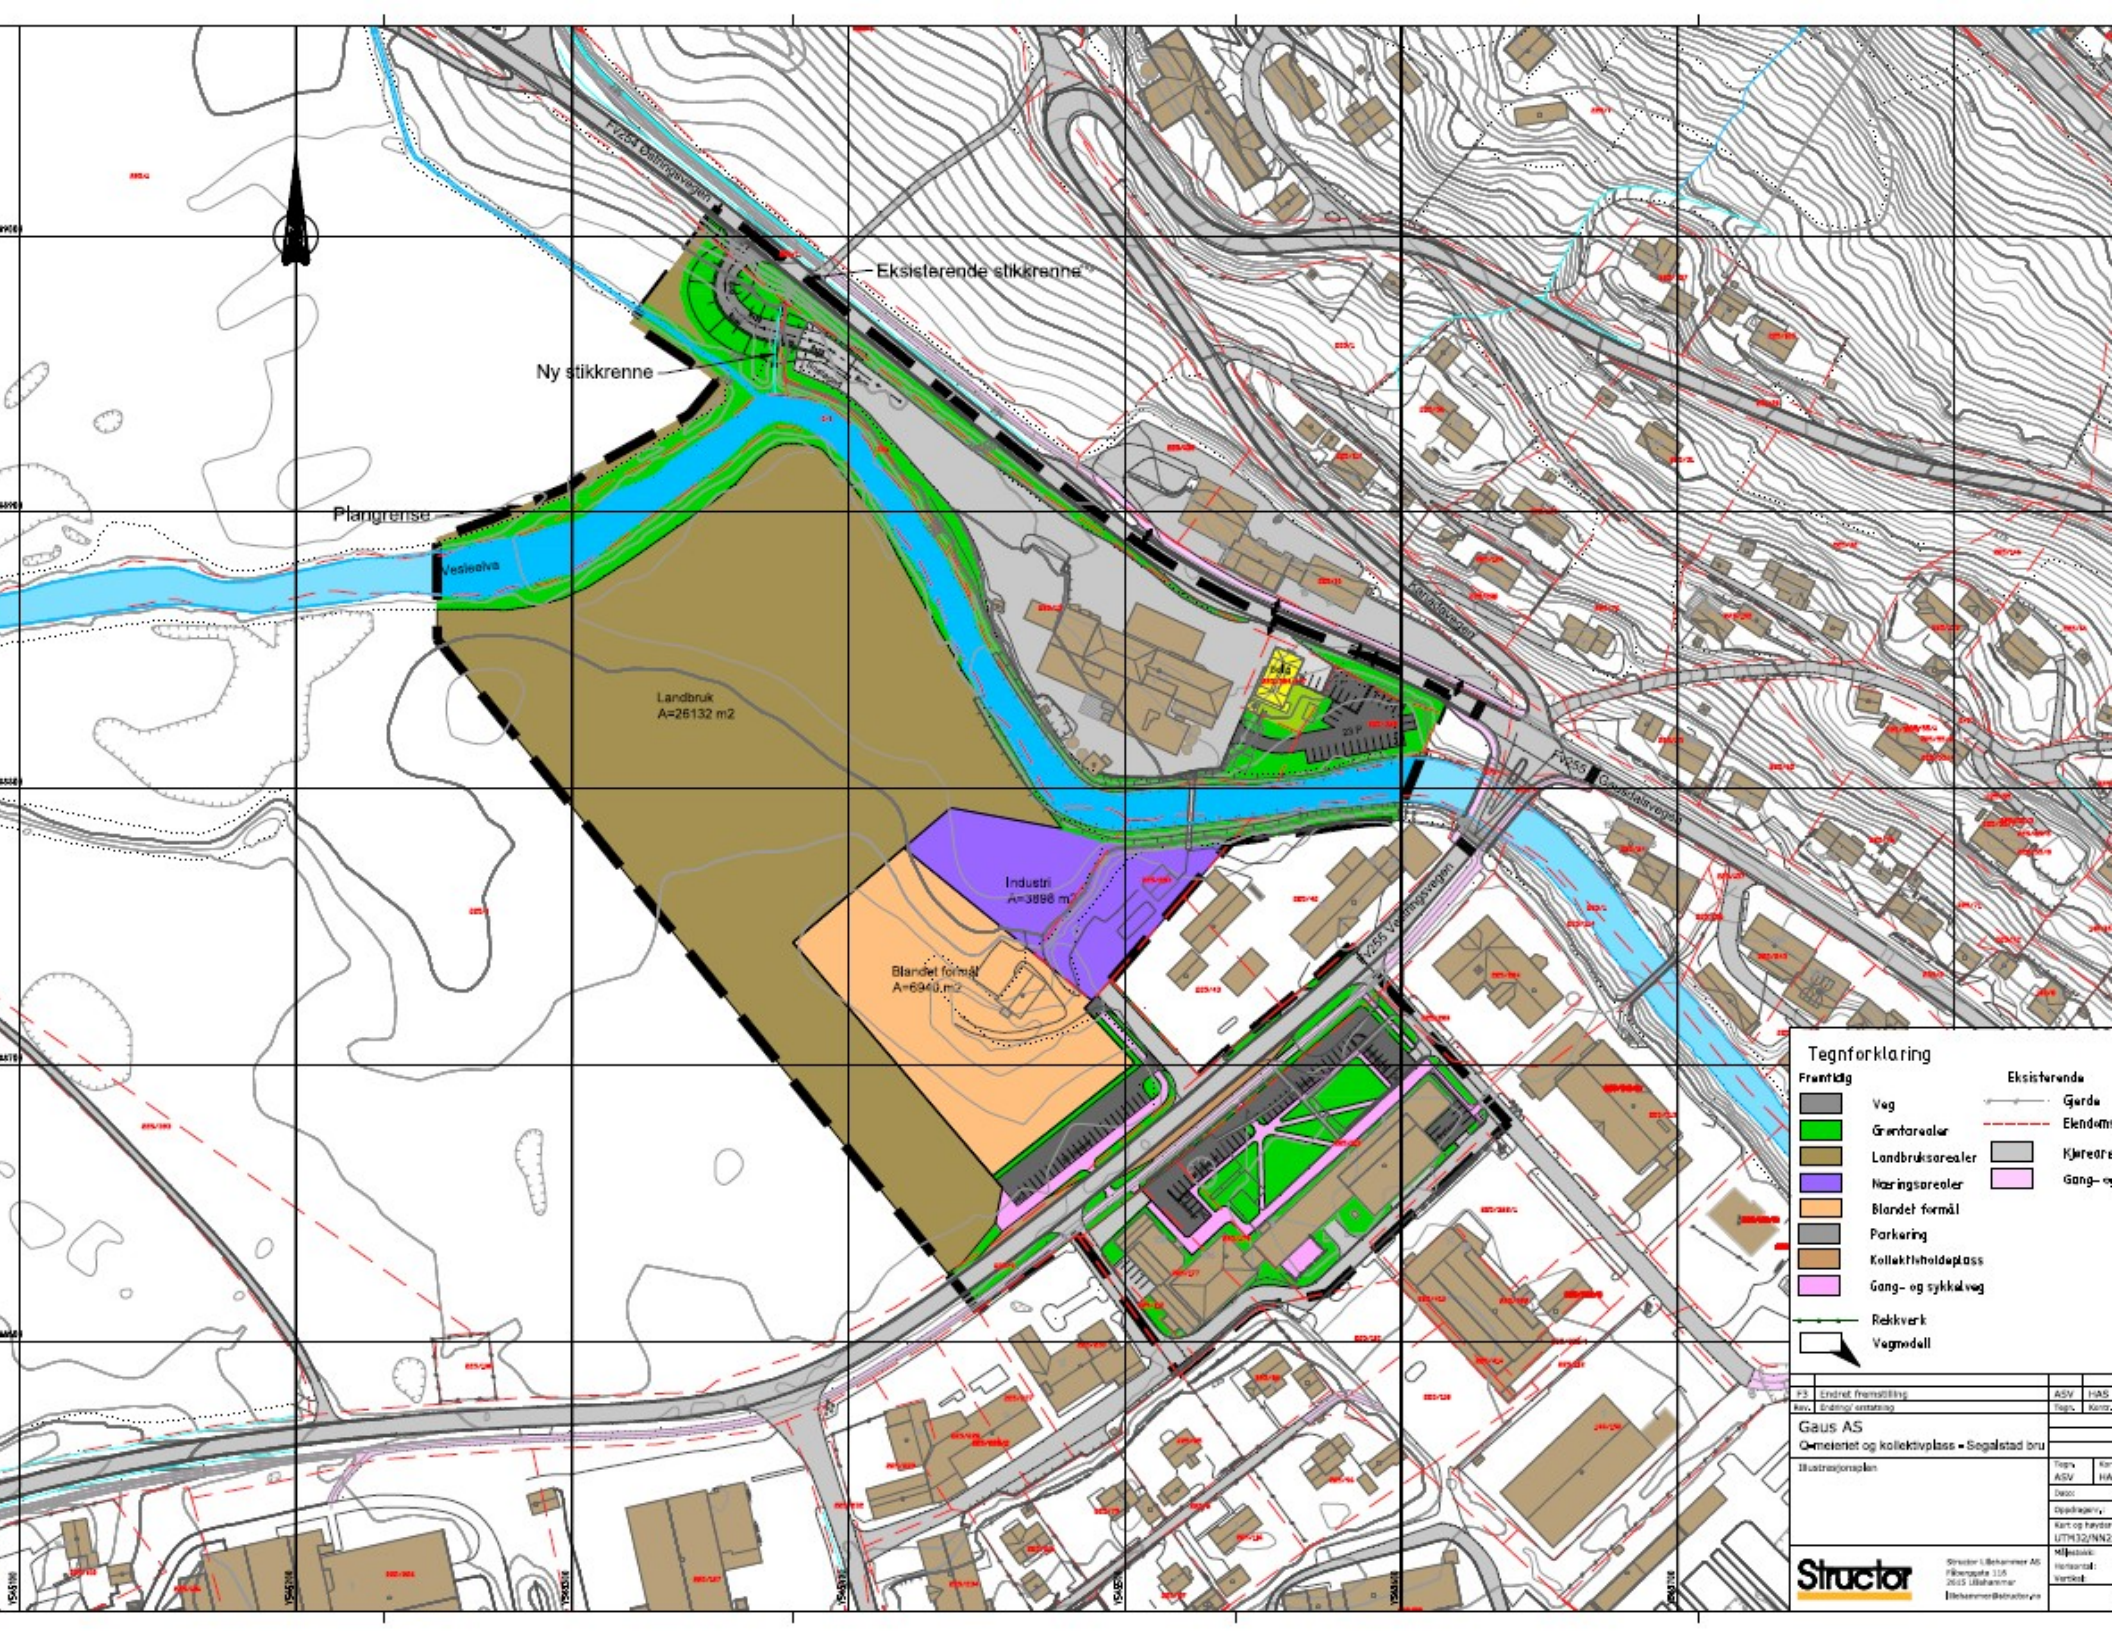

Eksisterende stikkrenne
Ny stikkrenne
Plangrense
Vesleelva
Landbruk
A=26132 m2
Industri
A=3898 m2
Blandet formål
A=6940 m2
Tegnforklaring
Fremtidig
Veg
Grøntarealer
Landbruksarealer
Næringsarealer
Blandet formål
Parkering
Kollektivholdeplass
Gang- og sykkelveg
Rekkverk
Vegmodell
Eksisterende
Gjerde
Eiendom
Kjøreare
Gang- sy
Gaus AS
Gnr. 155 Bnr. 1 og kollektivplass - Segalstad bru
Illustrasjonsplan
Structor